



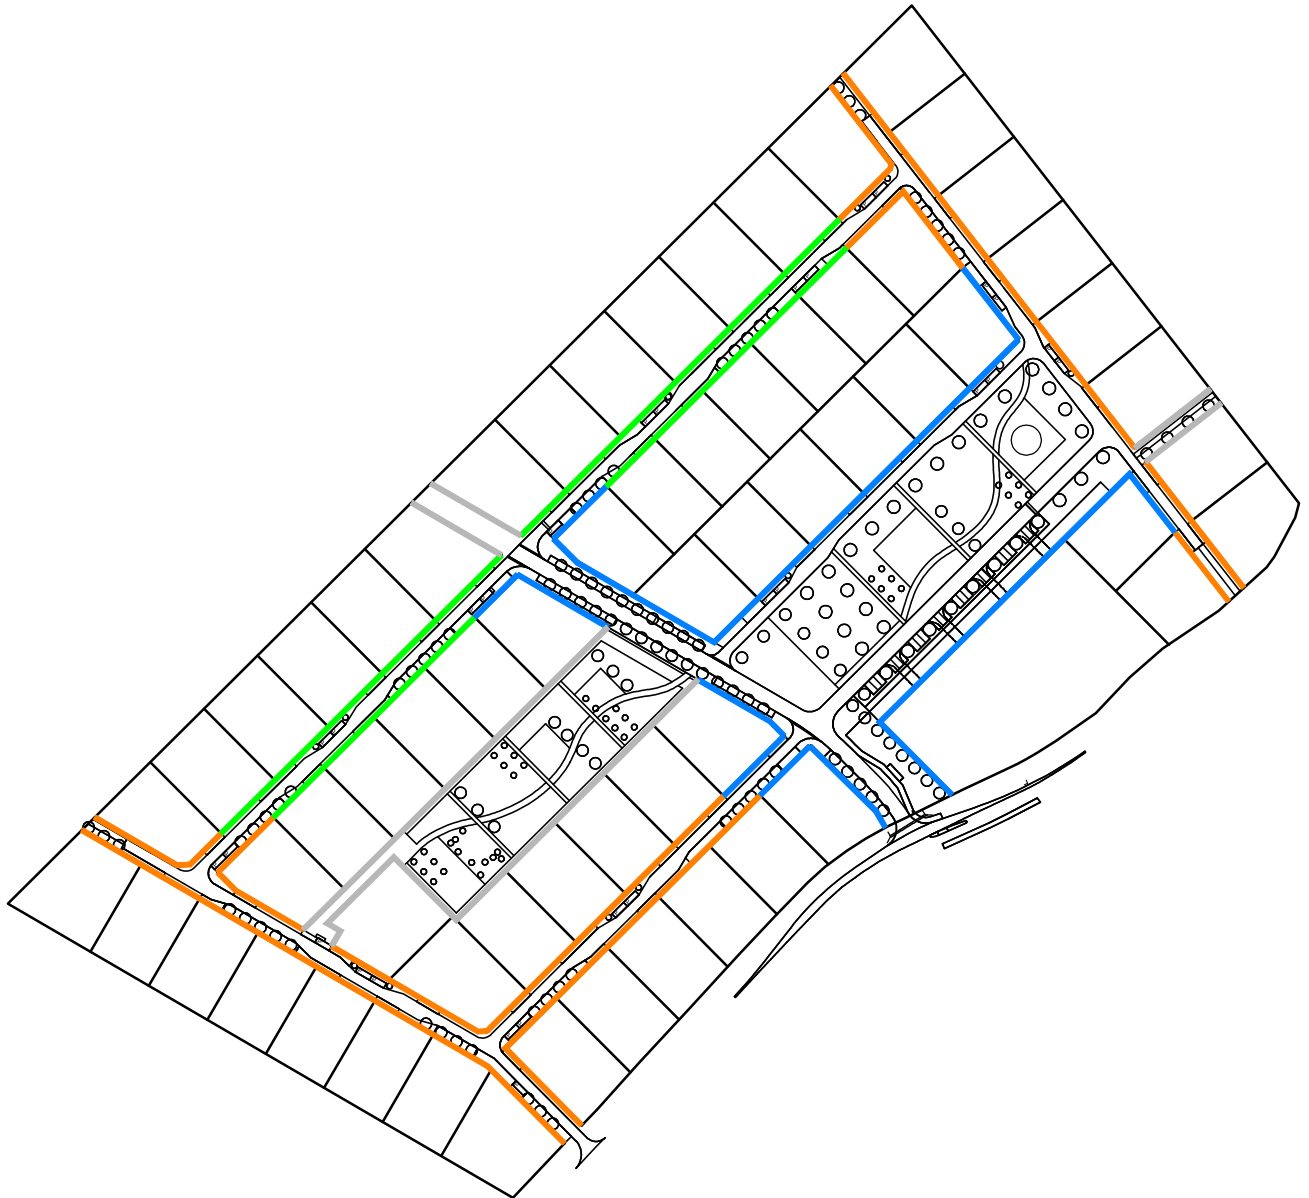


LEGENDA:

-  A – OPLOCENÍ DO HLAVNÍCH PROSTORŮ
-  B – OPLOCENÍ DO VEDLEJŠÍCH ULIC
-  C – OPLOCENÍ DO OKRAJOVÉ ULICE
-  D – OPLOCENÍ DO PARKU A PRŮCHODŮ PRO PĚŠÍ



REGULACE OPLOCENÍ
SITUACE UMÍSTĚNÍ TYPŮ A, B, C, D

MĚŘÍTKO 1:3000