


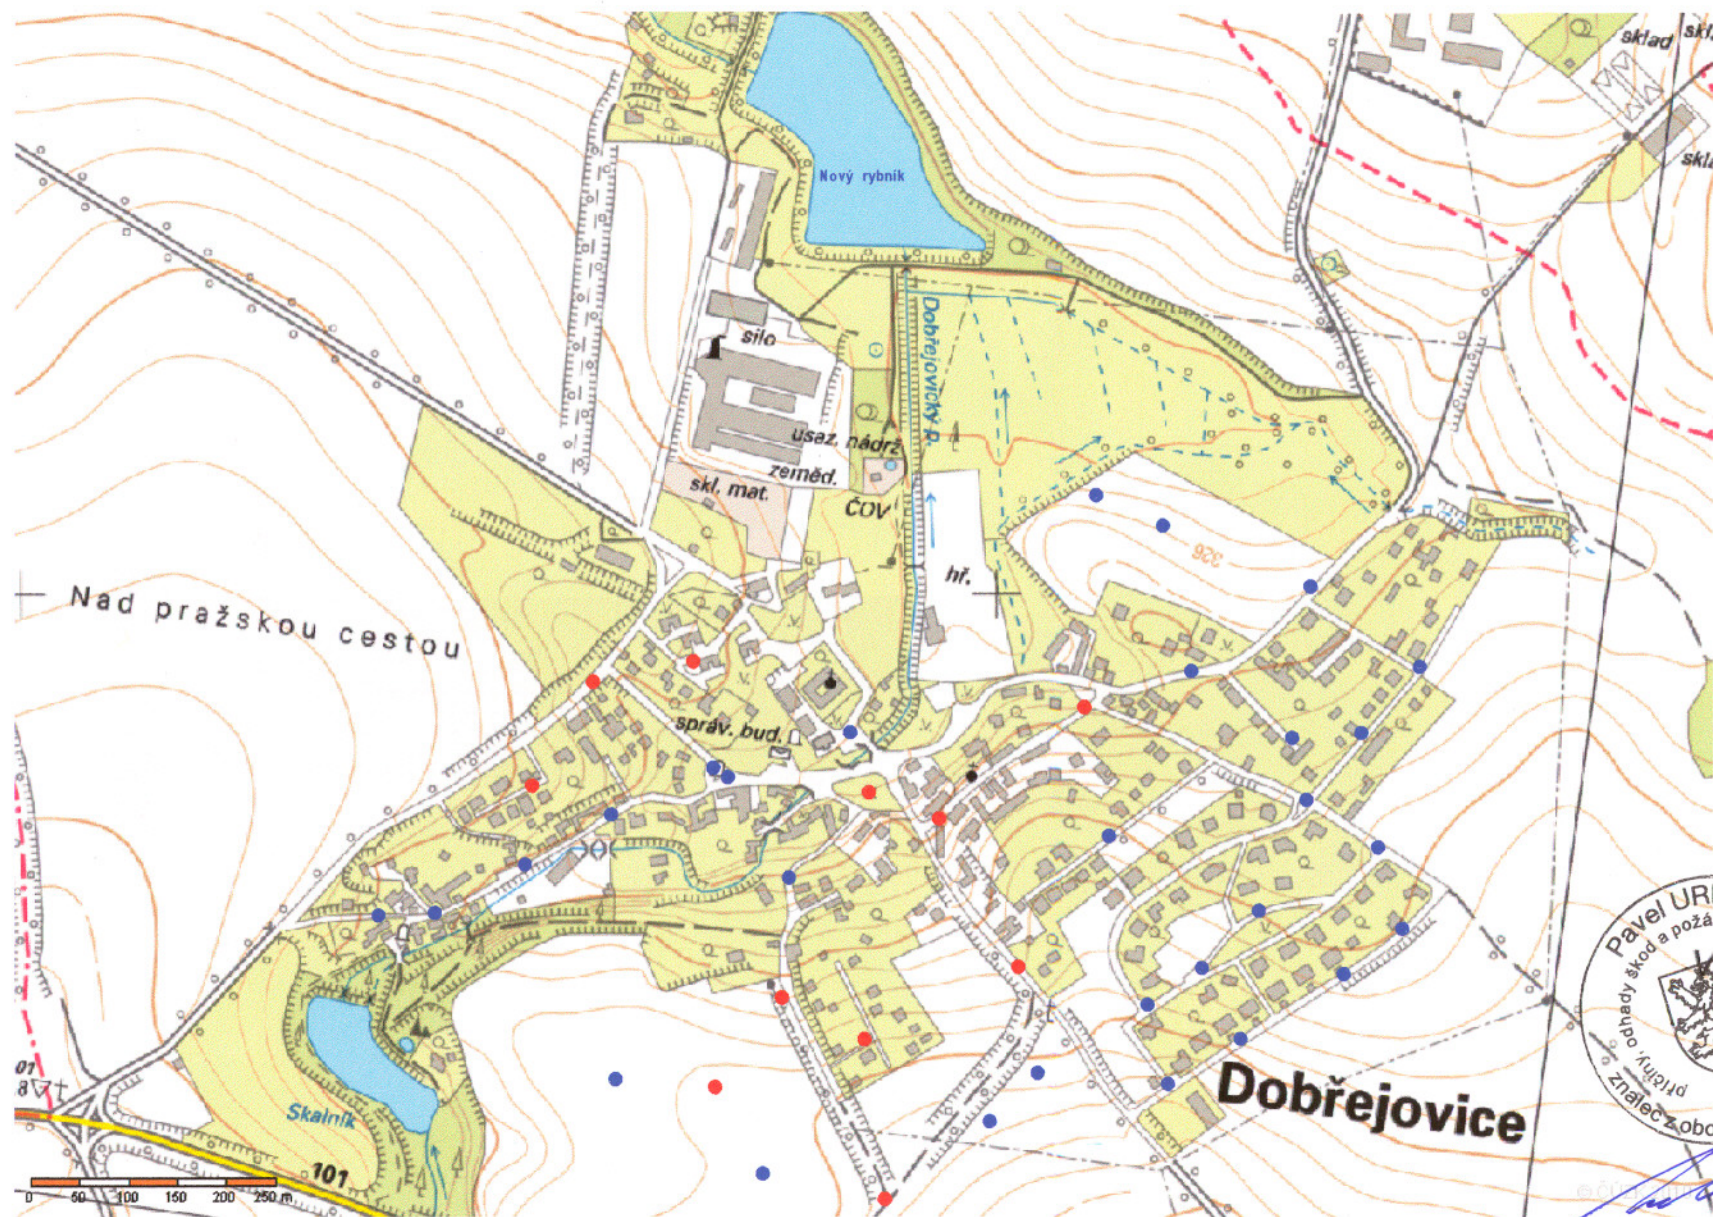

LEGENDA:

- NADZEMNÍ HADRANT
- PODZEMNÍ HYDRANT



AKCE :		OBEC DOBŘEJOVICE		PAVEL URBAN	
		OSAZENÍ POŽÁRNÍCH HYDRANTŮ		soudní znalec	
				Masarykovo náměstí 63	
				251 01 Říčany tel 323602500	
OBSAH :	ČÍSLO ZAKÁZKY:	Č. VÝKR.:	MÉRITKO:	DATUM:	
KATASTRÁLNÍ SITUACE	740/2011	1.	1:5970	12/2011	



LEGENDA:



NADZEMNÍ HADRANT

PODZEMNÍ HYDRANT

AKCE :

OBEC DOBŘEJOVICE
OSAZENÍ POŽÁRNÍCH HYDRANTŮ

OBSAH :

SEVERNÍ ČÁST
OBCE

ČÍSLO ZAKÁZKY:

740/2011

PAVEL URBAN

soudní znalec

Masarykovo náměstí 63

251 01 Říčany tel 323602500

Č. VÝKR.:

2.

MĚŘITKO:

1:2560

DATUM:

12/2011



LEGENDA:




NADZEMNÍ HADRANT



PODZEMNÍ HADRANT

AKCE: OBEC DOBŘEBOVICE OSAZENÍ POŽÁRNÍCH HYDRANTŮ		PAVEL URBAN soudní znalec Masarykovo náměstí 63 251 01 Říčany tel 323602500		
OBSAH:	ČÍSLO ZAKÁZKY:	Č. VÝKR.:	MĚŘÍTKO:	DATUM:
STŘEDNÍ ČÁST OBCE	740/2011	3.	1:2560	12/2011

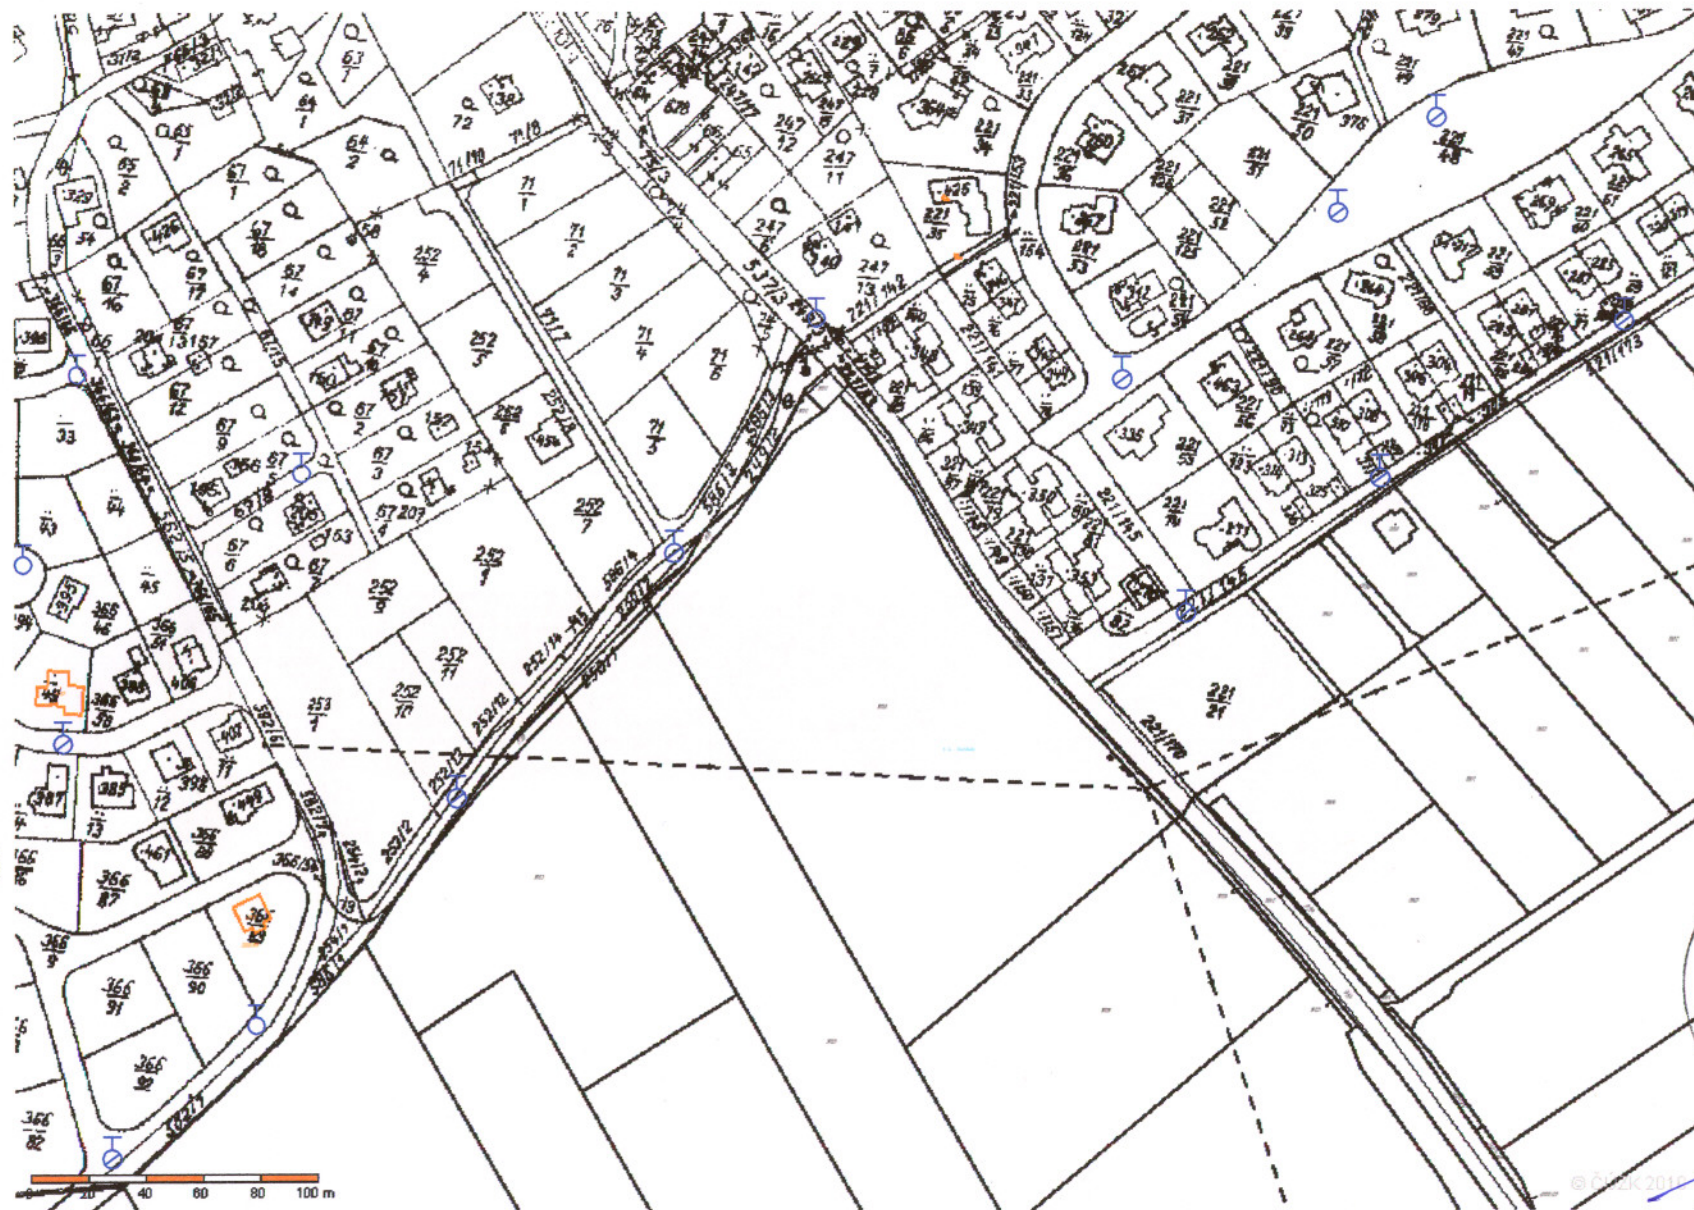

LEGENDA:




NADZEMNÍ HADRANT

PODZEMNÍ HYDRANT



AKCE:		OBEC DOBŘEJOVICE			PAVEL URBAN		
		OSAZENÍ POŽÁRNÍCH HYDRANTŮ			soudní znalec		
					Masarykovo náměstí 63		
					251 01 Říčany tel 323602500		
OBSAH:		ČÍSLO ZAKÁZKY:		Č. VÝKR.:	MĚŘITKO:	DATUM:	
JIŽNÍ ČÁST OBCE		740/2011		4.	1:2560	12/2011	

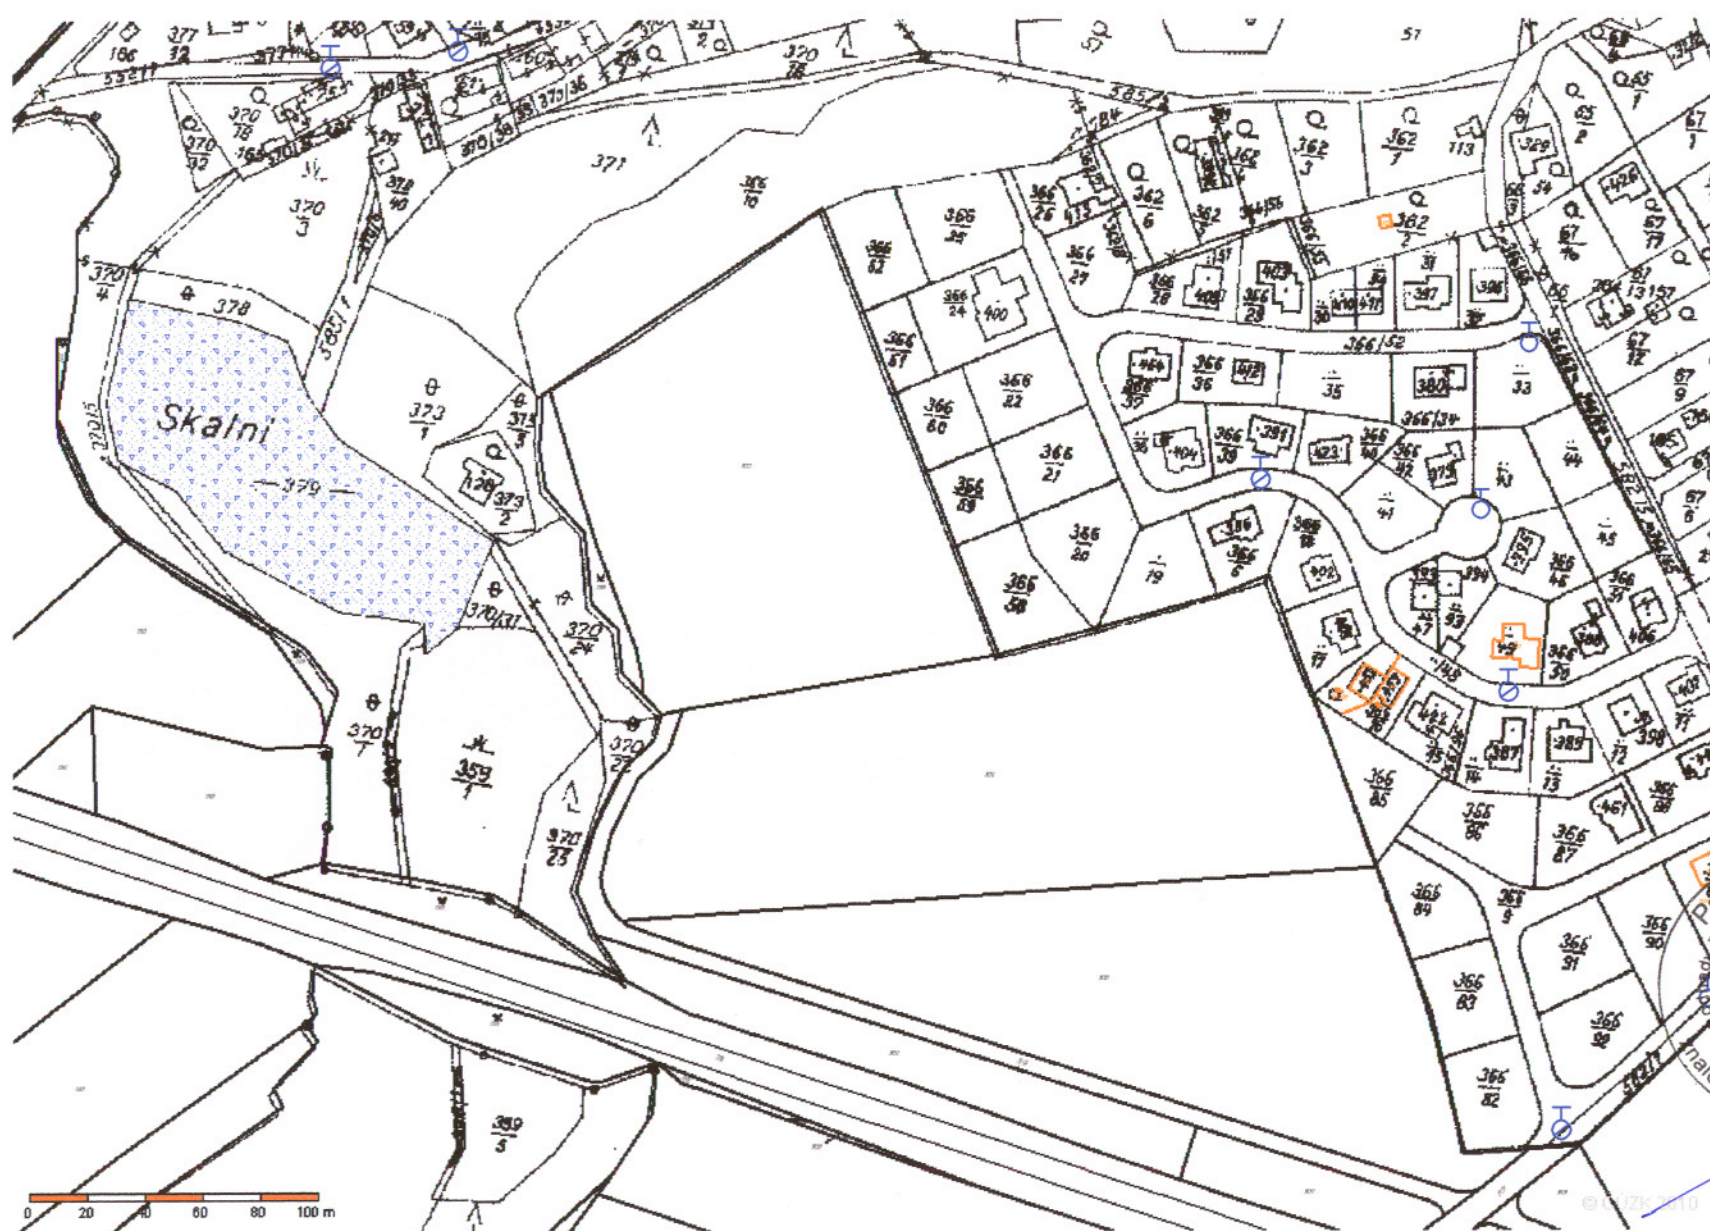

LEGENDA:




NADZEMNÍ HADRANT



PODZEMNÍ HYDRANT

AKCE :		PAVEL URBAN		
OBEC DOBŘEJOVICE		soudní znalec		
OSAZENÍ POŽÁRNÍCH HYDRANTŮ		Masarykovo náměstí 63		
OBSAH :		251 01 Říčany tel 323602500		
JIHOZÁPADNÍ ČÁST OBCE		ČÍSLO ZAKÁZKY:	Č. VÝKR.:	MĚŘITKO:
		740/2011	5.	1:2560
				DATUM:
				12/2011

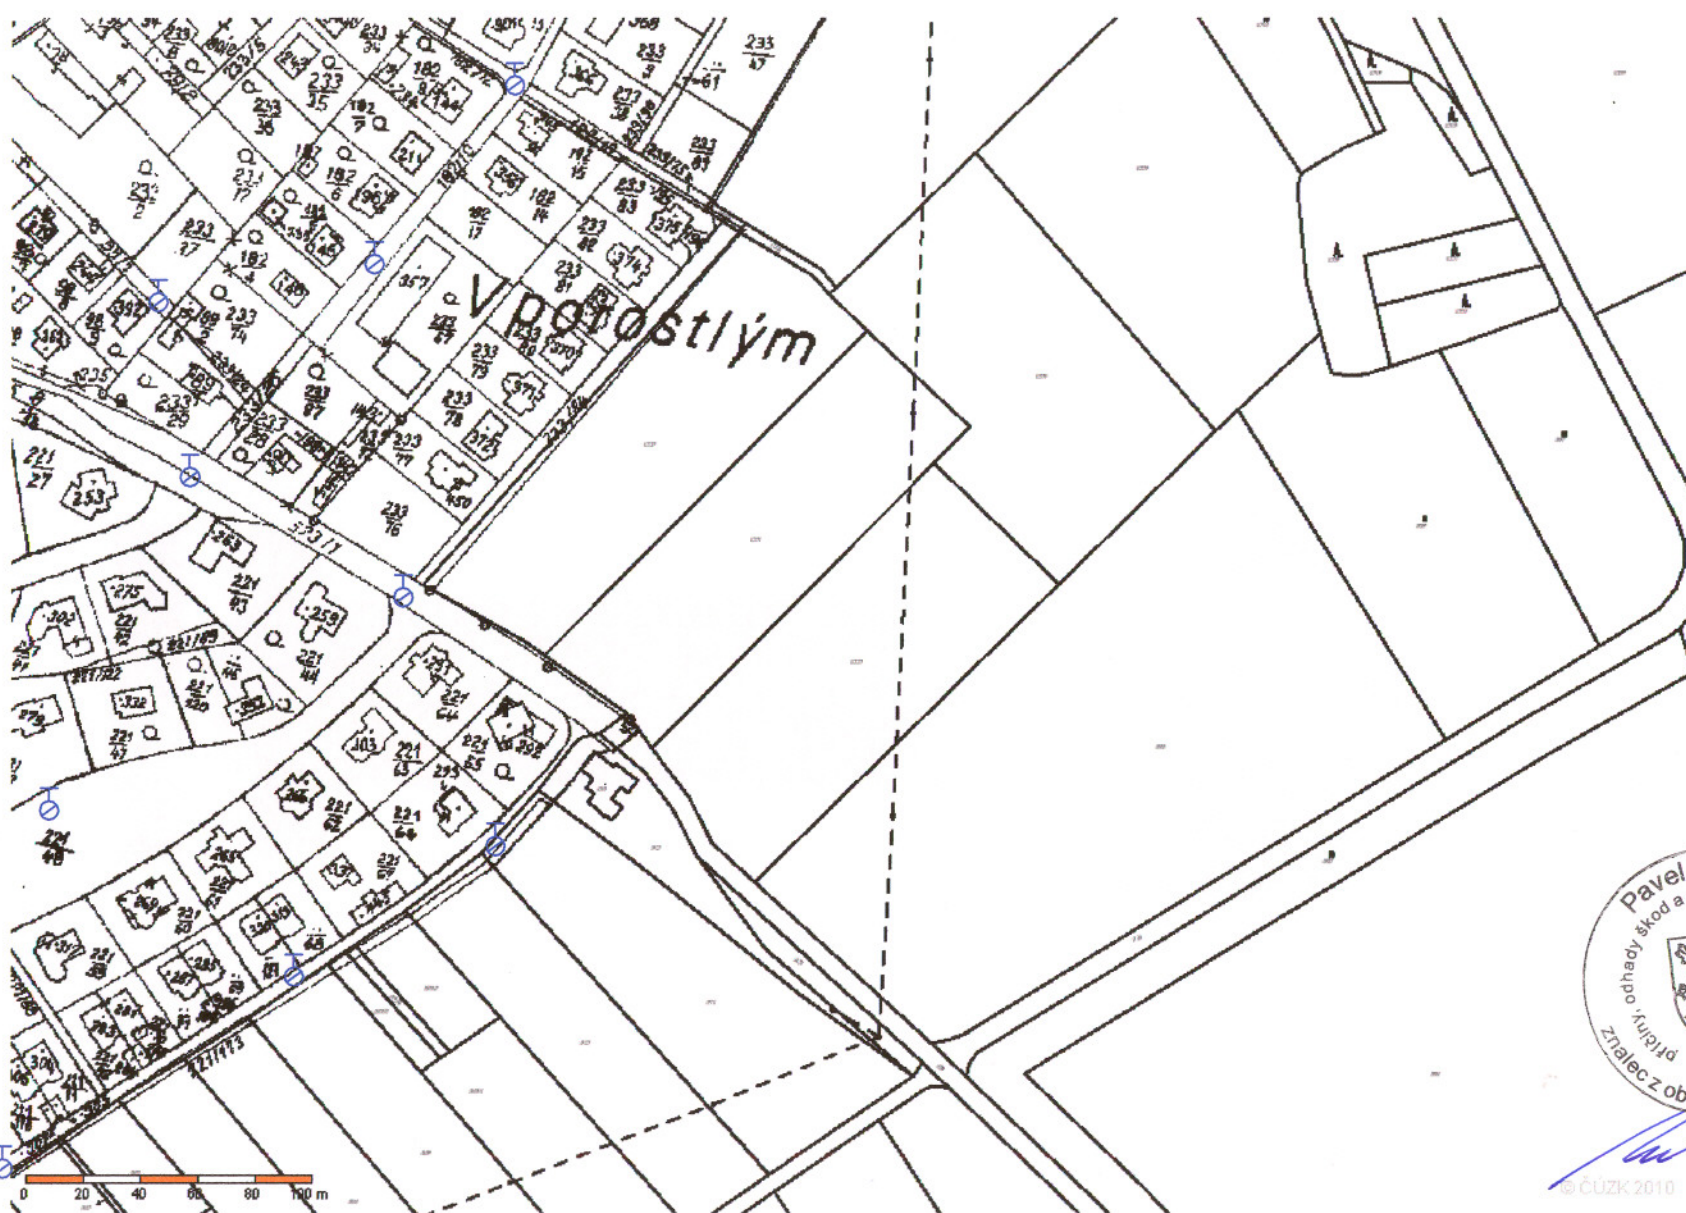

© ČÚZK 2010

LEGENDA:




NADZEMNÍ HADRANT



PODZEMNÍ HYDRANT

AKCE :		PAVEL URBAN		
OBEC DOBŘEJOVICE		soudní znalec		
OSAZENÍ POŽÁRNÍCH HYDRANTŮ		Masarykovo náměstí 63		
		251 01 Říčany tel 323602500		
OBSAH :	ČÍSLO ZAKÁZKY:	Č. VÝKR.:	MĚŘÍTKO:	DATUM:
JIHOVÝCHDNÍ ČÁST OBCE	740/2011	6.	1:2560	12/2011

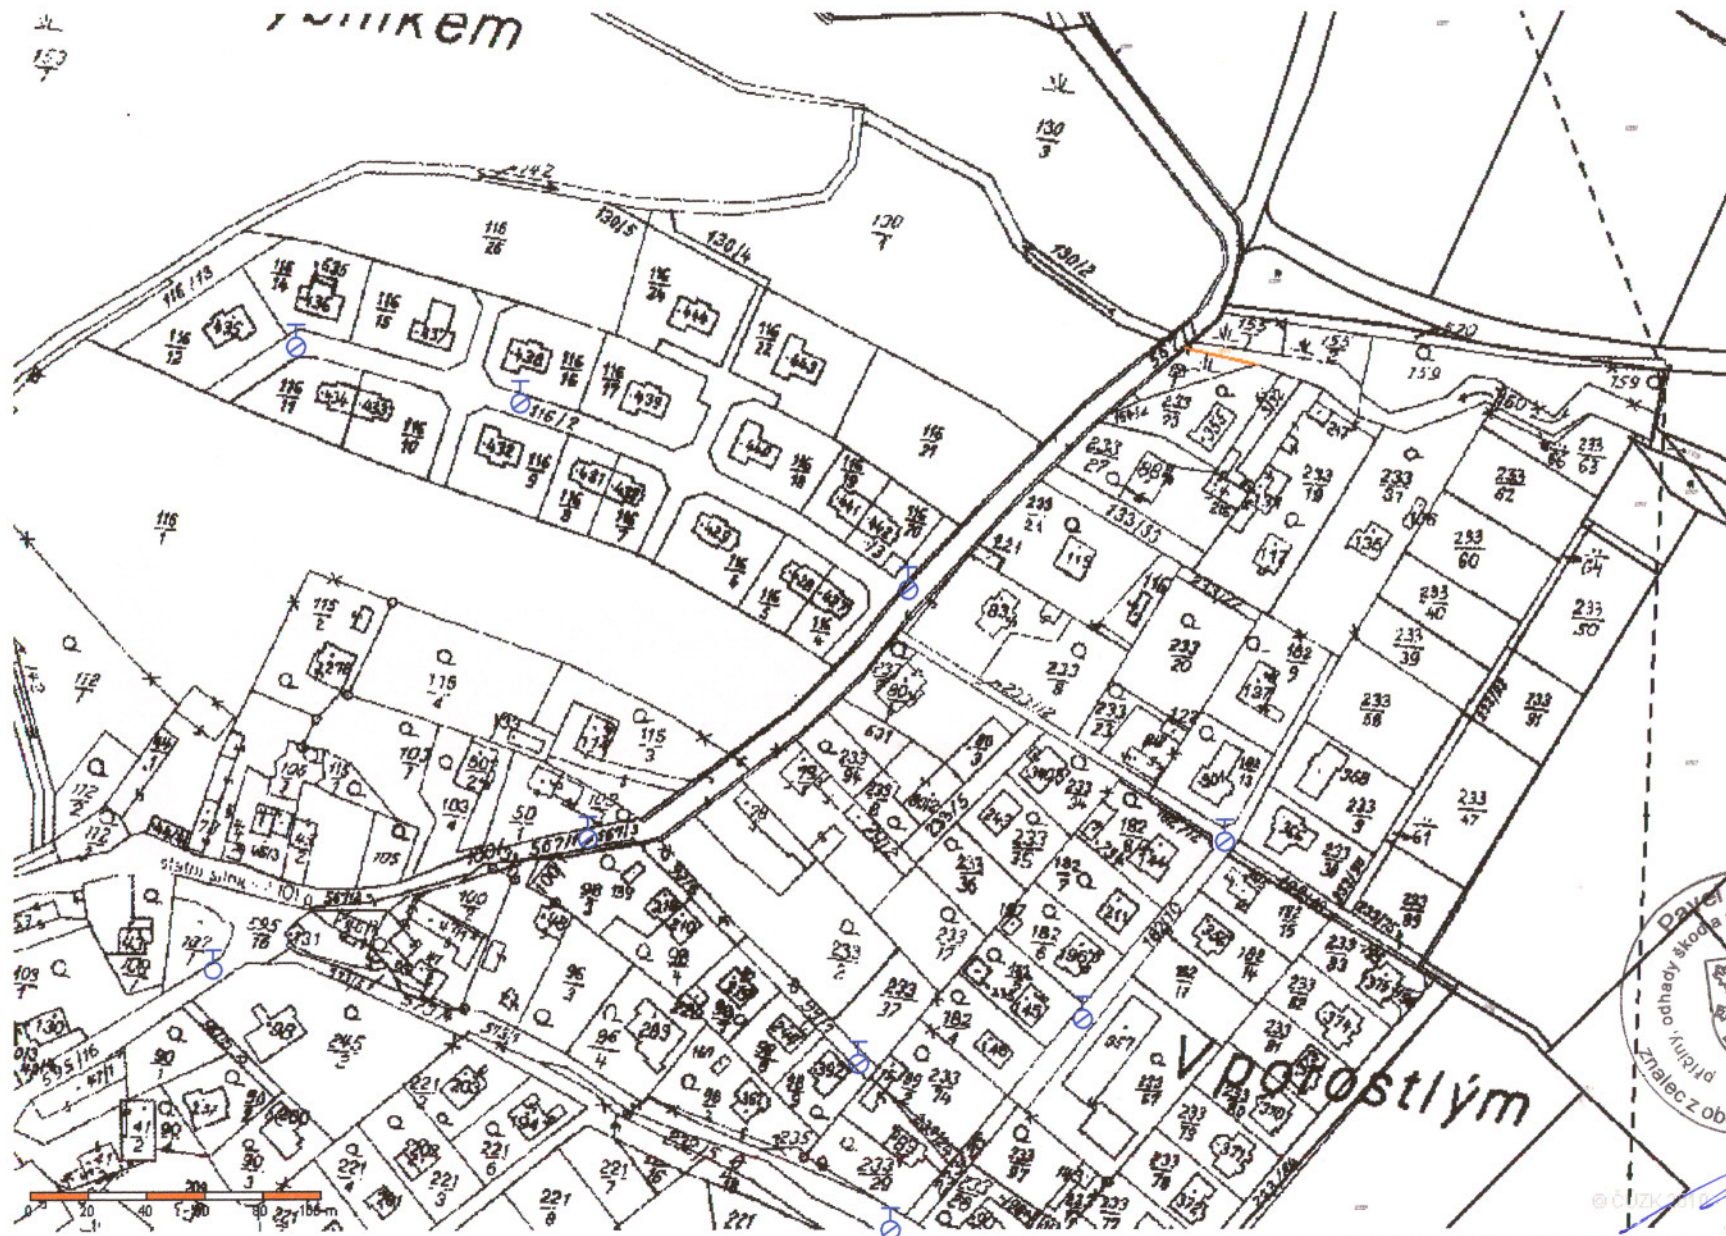

LEGENDA:



NADZEMNÍ HADRANT

PODZEMNÍ HYDRANT

AKCE:

OBEC DOBRŮŠKA
OSAZENÍ POŽÁRNÍCH HYDRANTŮ

PAVEL URBAN

soudní znalec

Masarykovo náměstí 63

251 01 Říčany tel 323602500

OBSAH:

SEVEROVÝCHODNÍ ČÁST
OBCE

ČÍSLO ZAKÁZKY:

740/2011

Č. VÝKR.:

7.

MĚŘÍTKO:

1:2560

DATUM:

12/2011