


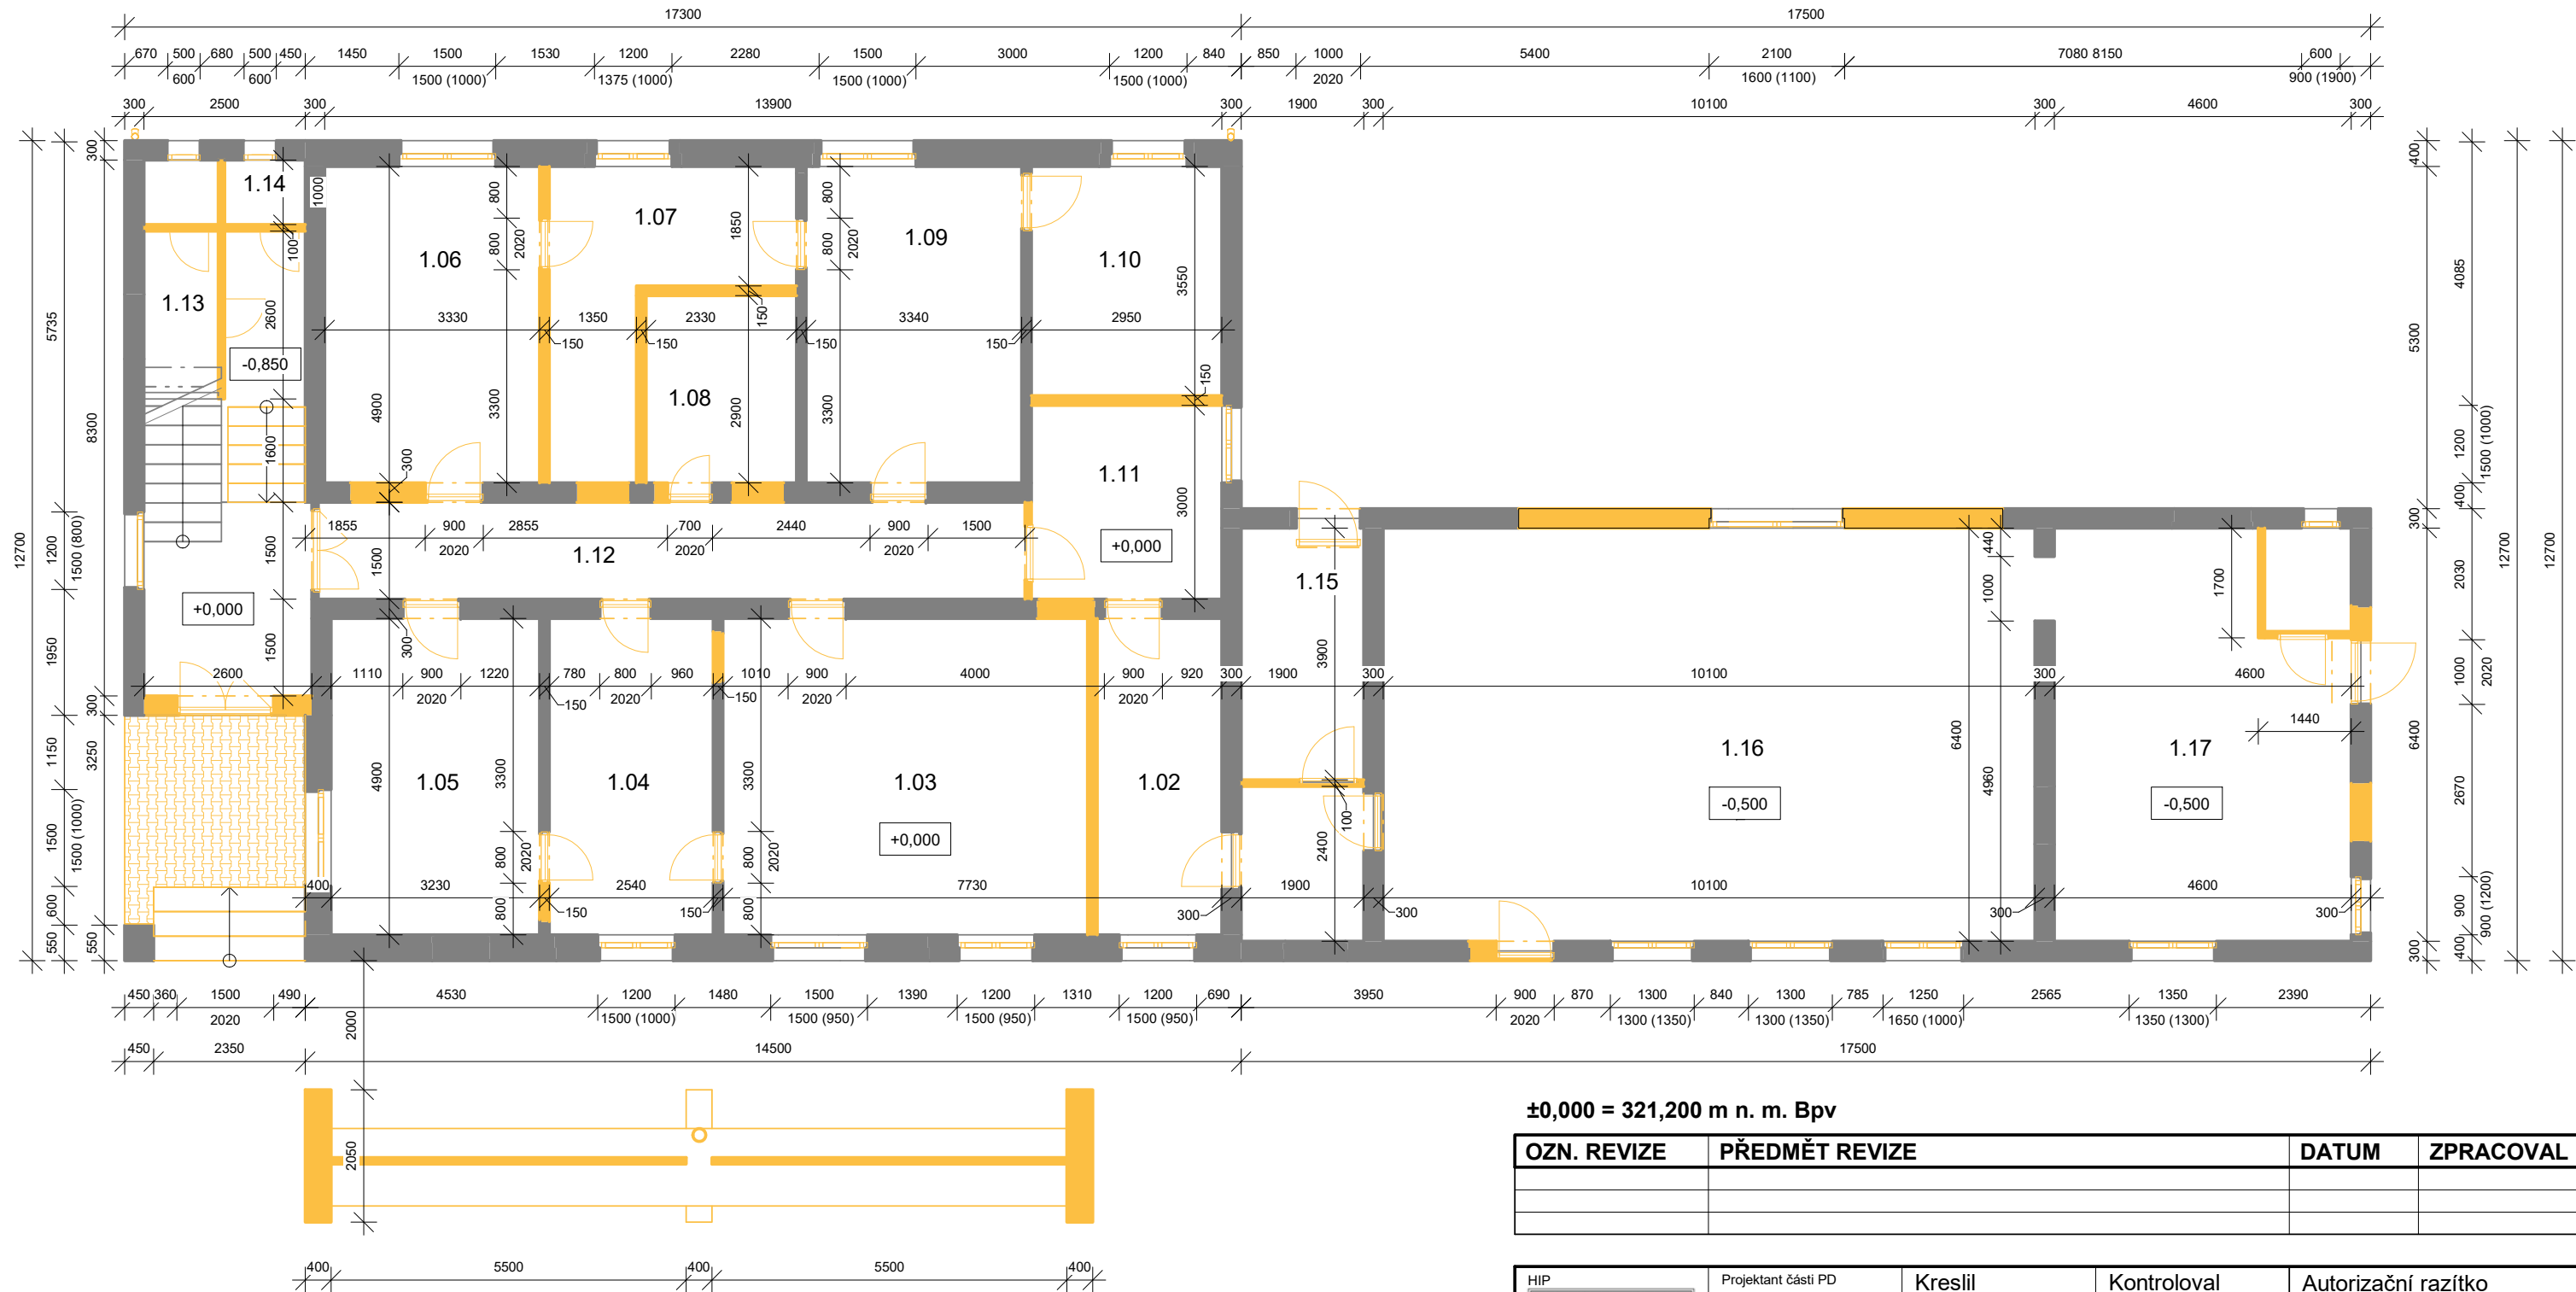


TABULKA MÍSTNOSTÍ - 1. NP - STAV		
ČÍSLO	NÁZEV	PLOCHA
1.02	Chodba	9,46 m²
1.03	Šatna domácí	27,69 m²
1.04	Umývárna	12,45 m²
1.05	Šatna	15,83 m²
1.06	Šatna	16,32 m²
1.07	Umývárna	11,20 m²
1.08	Šatna	6,76 m²
1.09	Šatna	16,37 m²
1.10	Sklad	10,47 m²
1.11	Prádelna	9,01 m²
1.12	Chodba	16,43 m²
1.13	WC - M	20,94 m²
1.14	WC - Ž	0,00 m²
1.15	Kotelna	12,16 m²
1.16	Hospoda	64,79 m²
1.17	Kuchyně	29,59 m²
Celkový součet:		279,44 m²


LEGENDA MATERIÁLŮ:

- STÁVAJÍCÍ NOSNÉ A NENOSNÉ KONSTRUKCE
- BOURANÉ KONSTRUKCE
- BOURANÉ VÝPLNĚ OTVORŮ - DVEŘE A OKNA

±0,000 = 321,200 m n. m. Bpv

OZN. REVIZE	PŘEDMĚT REVIZE	DATUM	ZPRACOVAL

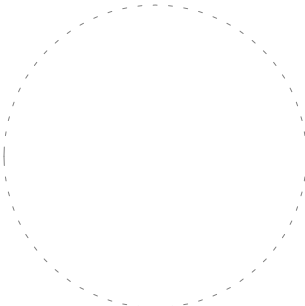HIP  RAFPRO s.r.o. Šlikova 403/16, 169 00, Praha 6	Projektant části PD	Kreslil	Kontroloval	Autorizační razítko
		Ing. arch. Michal Talabiška	Ing. Tomáš Novotný	
			Ing. Filip Šrail	
Investor	Obec Dobřeřovice Na Návsí 26, 25101 Dobřeřovice			
Místo stavby	k. ú. Dobřeřovice [627640], č. parc. st. 169, 153/65			
Město/Obec	obec Dobřeřovice [538167] , okres Praha-Východ, kraj Středočeský			
Název akce				
Stavební úpravy a přístavba Sportovního a společenského centra Dobřeřovice				
Dílčí část akce				
Profese				
ARCHITEKTONICKO - STAVEBNÍ ŘEŠENÍ				
Název výkresu		Výkres č.	Měřítko	Paré č. 1 2 3 4 5 6
1. NP - stávající stav		AS.01		

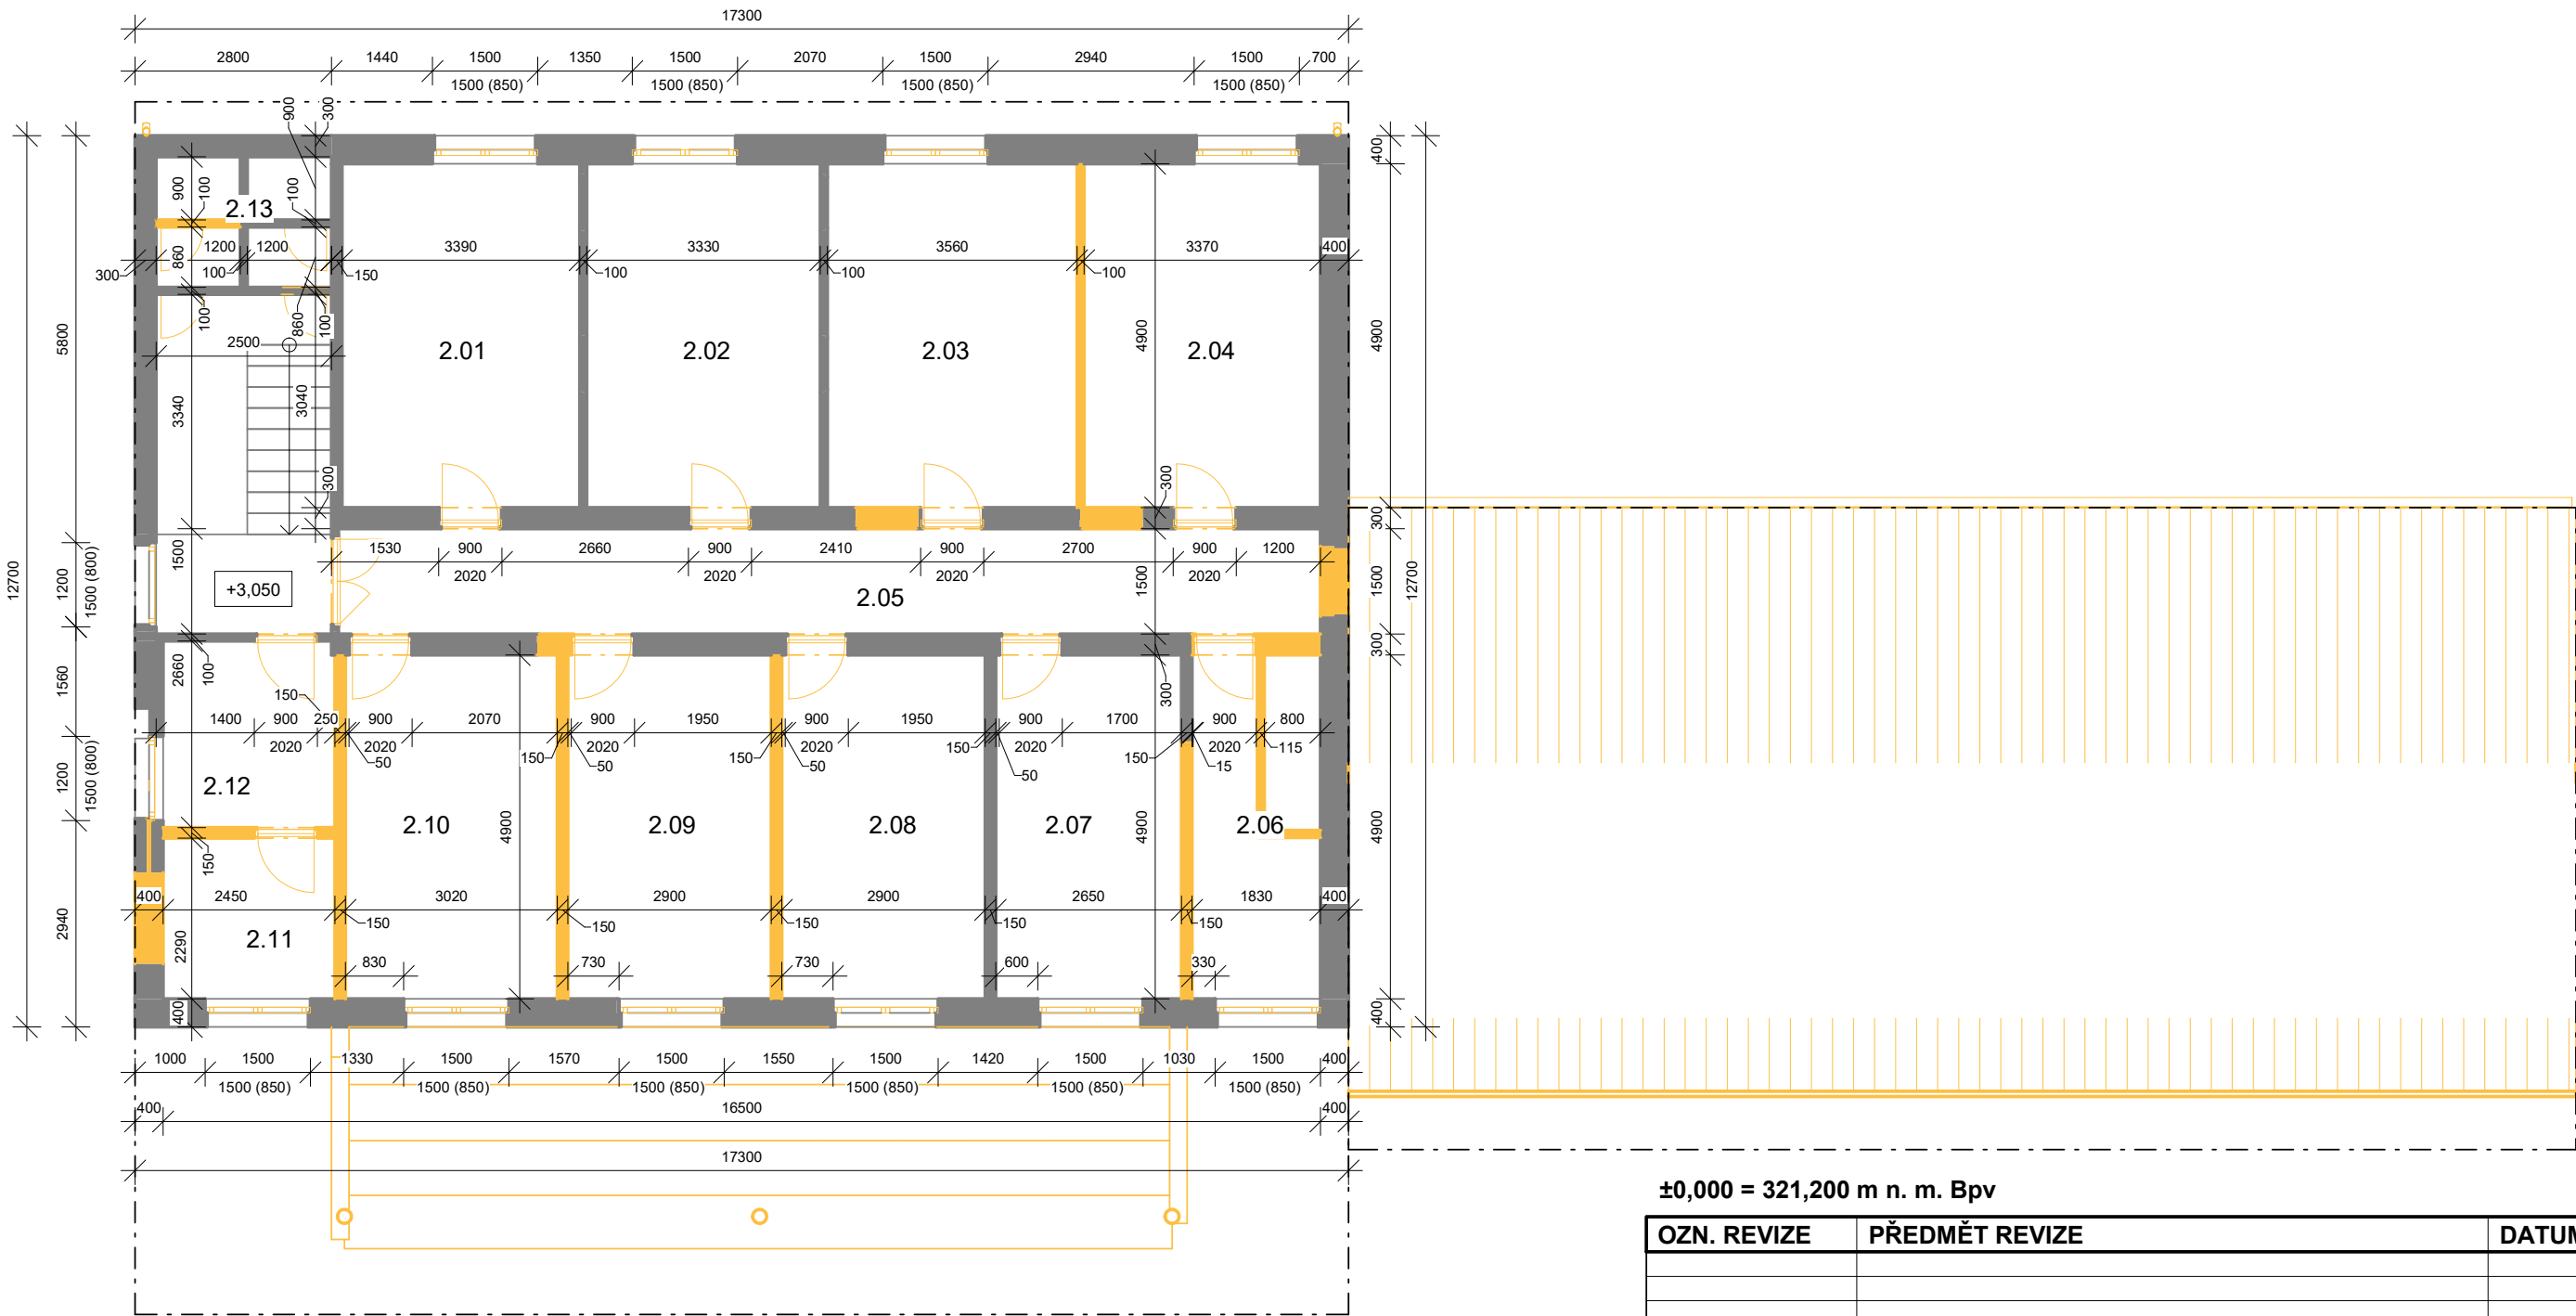


±0,000 = 321,200 m n. m. Bpv

OZN. REVIZE	PŘEDMĚT REVIZE	DATUM	ZPRACOVAL


TABULKA MÍSTNOSTÍ - 2. NP - STAV		
ČÍSLO	NÁZEV	PLOCHA
2.01	Pokoj	16,61 m²
2.02	Pokoj	16,32 m²
2.03	Pokoj	17,44 m²
2.04	Pokoj	16,51 m²
2.05	Chodba	21,00 m²
2.06	Umývárna	8,97 m²
2.07	Pokoj	12,99 m²
2.08	Pokoj	14,21 m²
2.09	Pokoj	14,21 m²
2.10	Pokoj	14,80 m²
2.11	Kancelář	5,61 m²
2.12	Kancelář	6,52 m²
2.13	WC	2,23 m²
2.14	Místnost	0,00 m²
Celkový součet:		167,41 m²

LEGENDA MATERIÁLŮ:


- STÁVAJÍCÍ NOSNÉ A NENOSNÉ KONSTRUKCE
- BOURANÉ KONSTRUKCE
- BOURANÉ VÝPLNĚ OTVORŮ - DVEŘE A OKNA

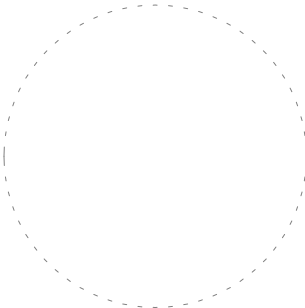HIP  RAFPRO s.r.o. Šlikova 403/16, 169 00, Praha 6	Projektant části PD RAFPRO s.r.o. Šlikova 403/16, 169 00, Praha 6	Kreslil	Kontroloval	Autorizační razítko 
		Ing. arch. Michal Talabiška	Ing. Tomáš Novotný	
			Ing. Filip Šrail	
Investor	Obec Dobřeřovice Na Návsí 26, 25101 Dobřeřovice			
Místo stavby	k. ú. Dobřeřovice [627640], č. parc. st. 169, 153/65			
Město/Obec	obec Dobřeřovice [538167] , okres Praha-Východ, kraj Střeřočeský			
Název akce				
Stavební úpravy a přístavba Sportovního a společenského centra Dobřeřovice				
Dílčí část akce				
Profese				
ARCHITEKTONICKO - STAVEBNÍ ŘEŠENÍ				
Název výkresu		Výkres č.	Měřítko	Paré č.
2. NP - stávající stav		AS.02		1 2 3 4 5 6


Jižní pohled

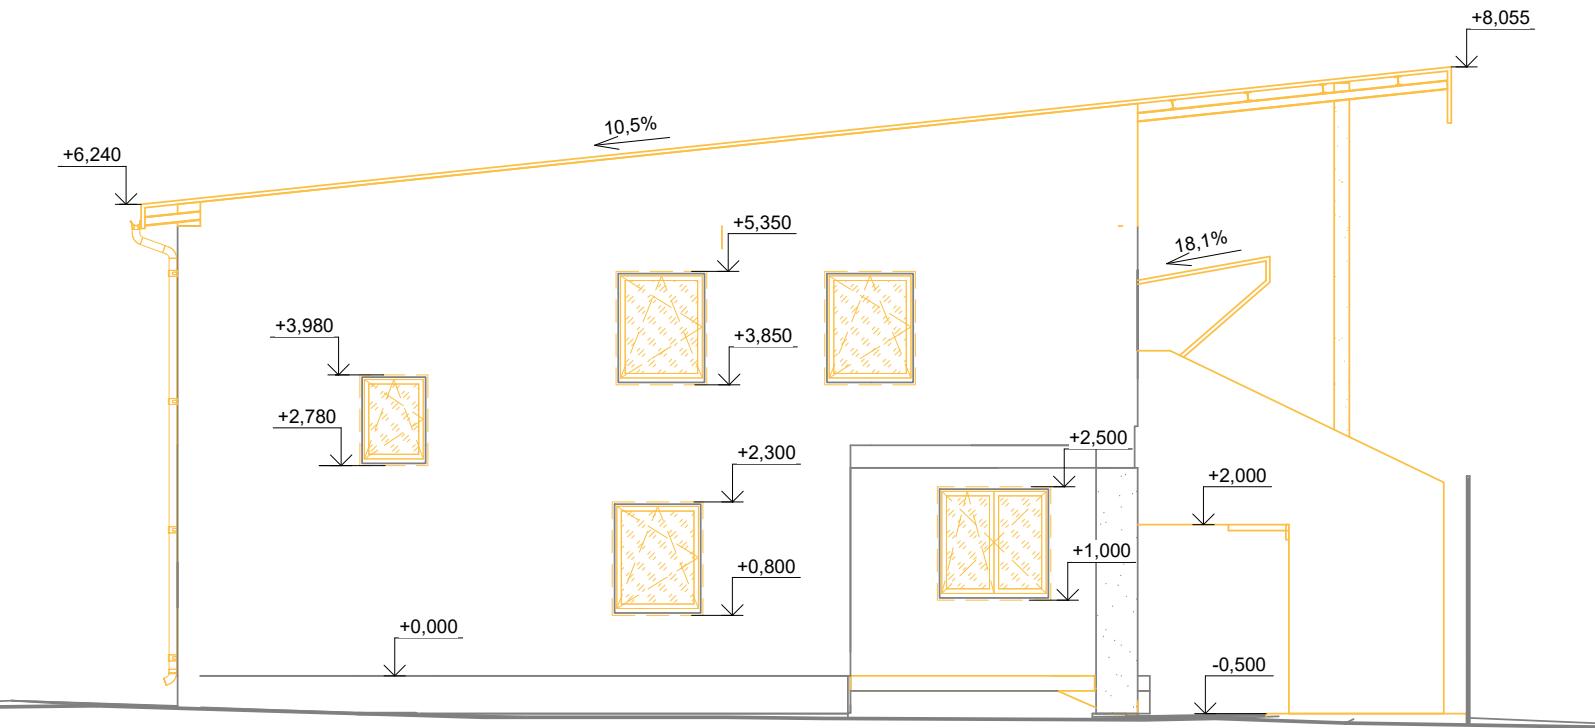


Severní pohled

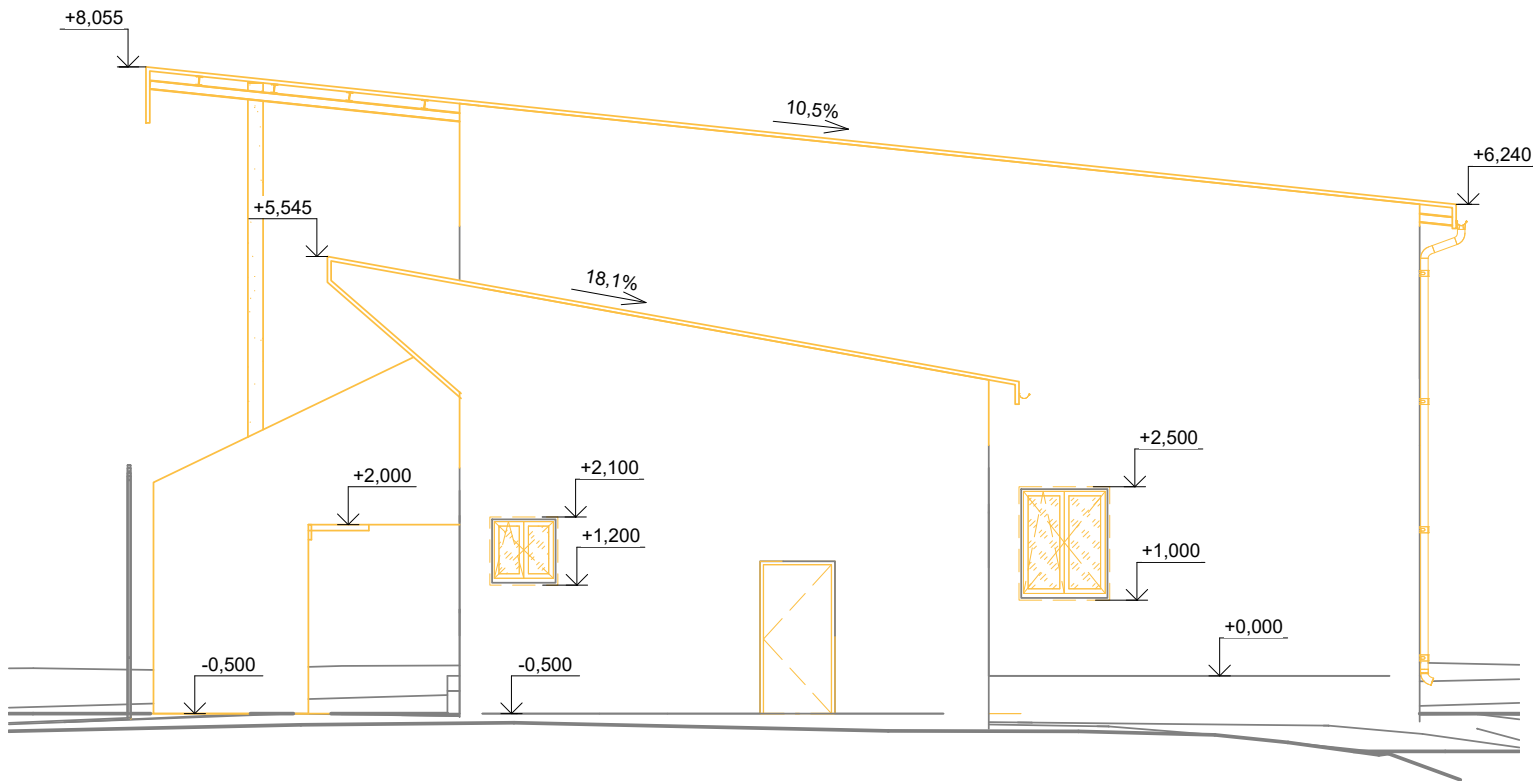

Západní pohled

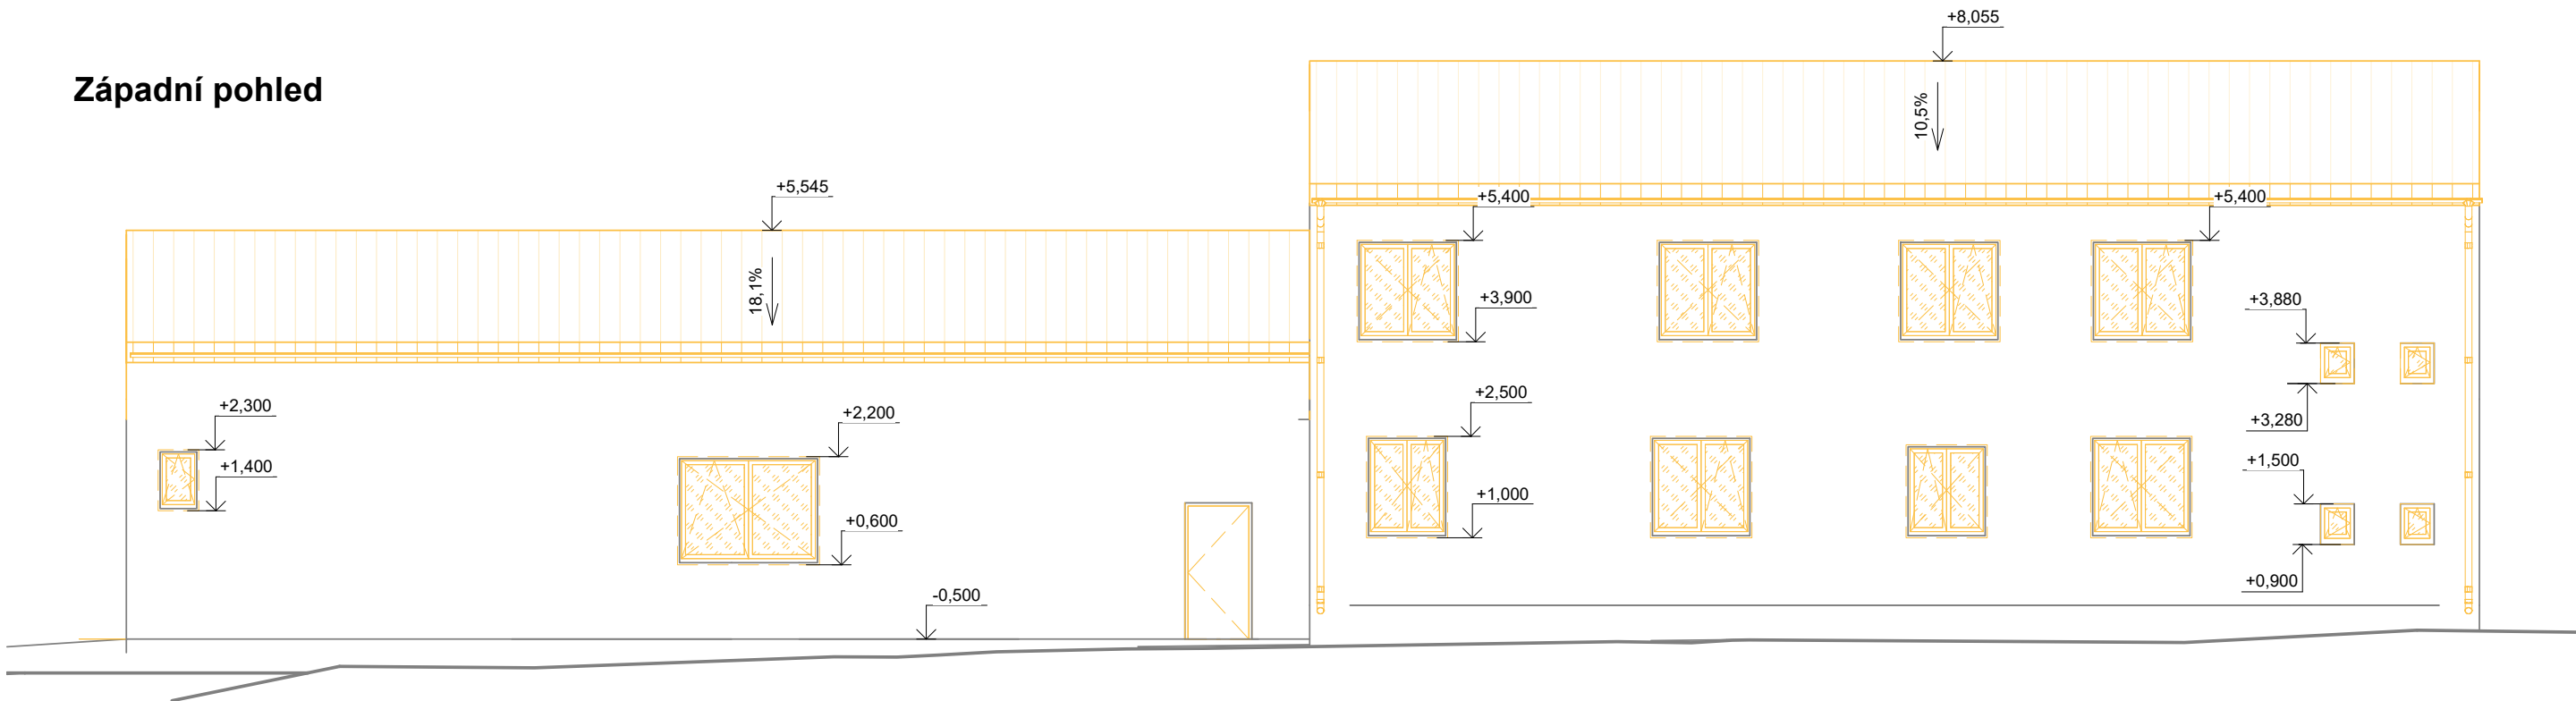

Východní pohled

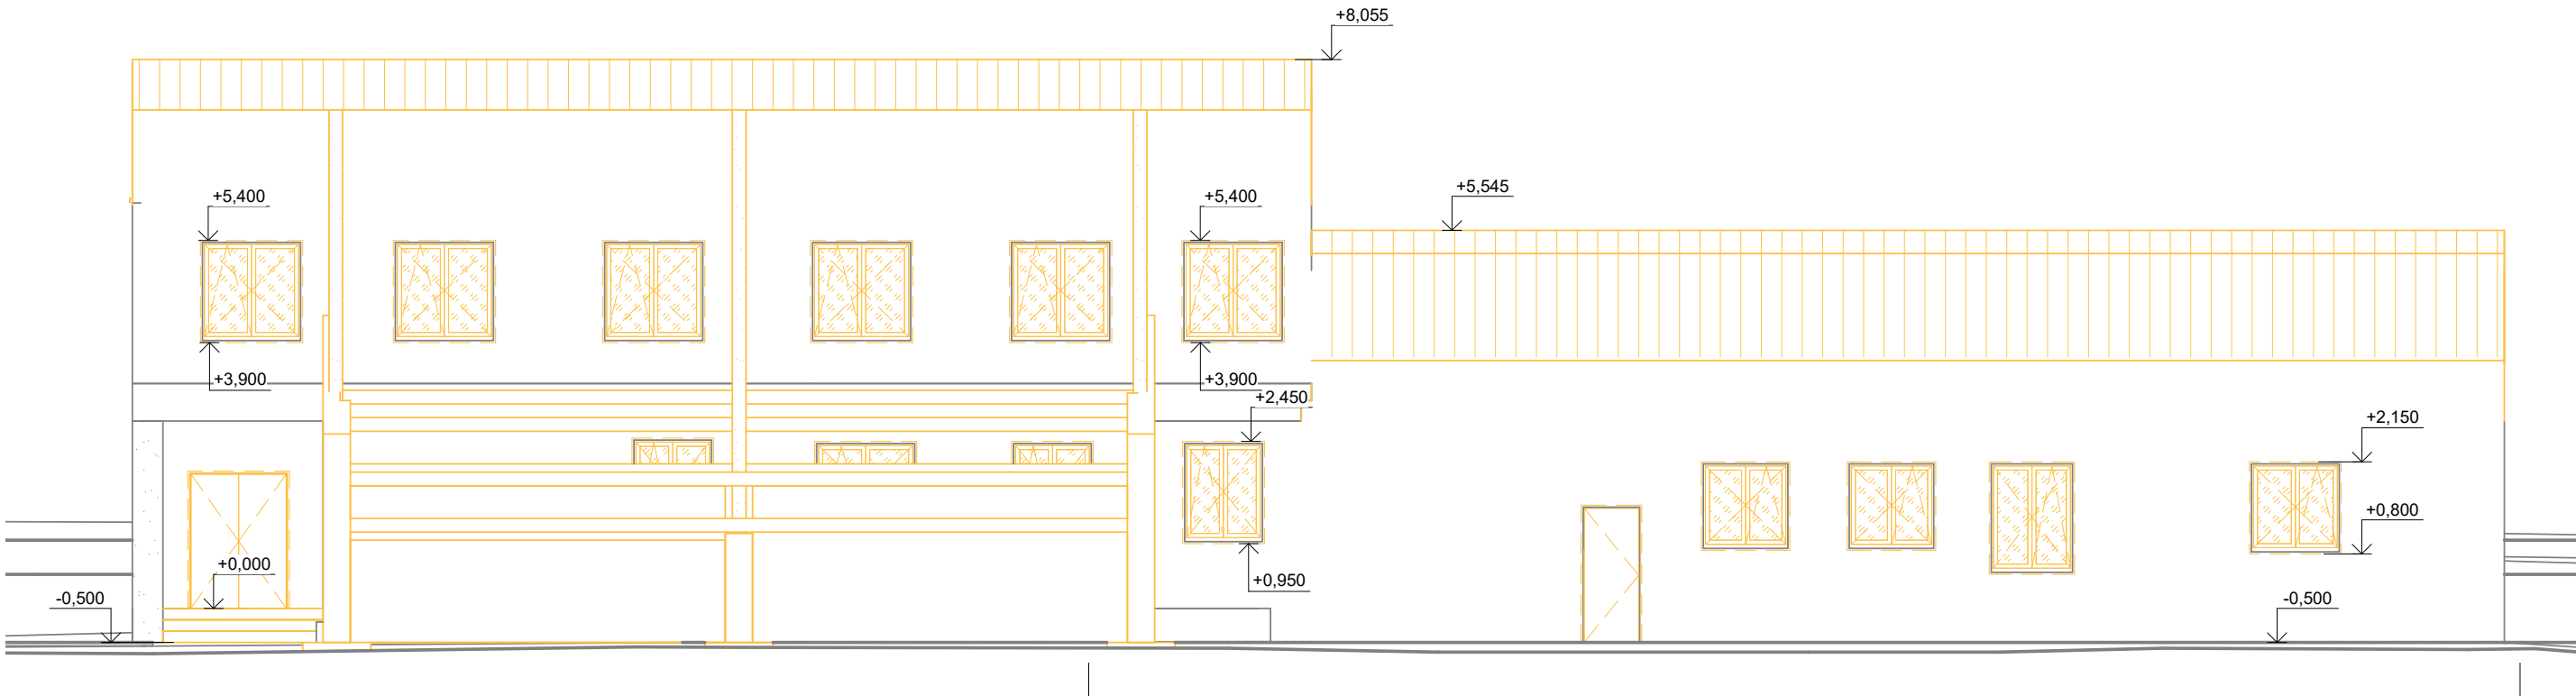



LEGENDA MATERIÁLŮ:

- EXTERIÉROVÁ OMÍTKA OBVODOVÝCH STĚN
- BOURANÁ SKLÁDANÁ STŘEŠNÍ KRYTINA A IZOLACE
- POVRCHOVÁ ÚPRAVA SOKLU
- BOURANÉ VÝPLNĚ OTVORŮ

±0,000 = 321,200 m n. m. Bpv


OZN. REVIZE	PŘEDMĚT REVIZE	DATUM	ZPRACOVAL

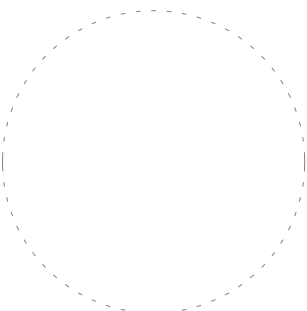
HIP  RAFFPRO s.r.o. Šíkova 403/16, 169 00, Praha 6	Projektant části PD	Kreslil	Kontroloval	Autorizační razítko 	
		Ing. arch. Michal Talabiška	Ing. Tomáš Novotný		
Investor	Obec Dobřejoyice Na Návsi 26, 25101 Dobřejoyice	Ing. Filip Šrail			
Místo stavby	k. ú. Dobřejoyice [627640], č. parc. st. 169, 153/65				
Město/Obec	obec Dobřejoyice [538167] , okres Praha-Východ, kraj Střejoyecký				
Název akce					
Stavební úpravy a přístavba Sportovního a společenského centra Dobřejoyice					
Dílní část akce			Stupeň	DSP	
Profese			Datum	01/2022	
			Zakázka č.	P_FŠ_21-015	
			Formáty A4	6	
Název výkresu			Výkres č.	Měřítko	Paré č.
Pohledy - stávající stav			AS.03	1:100	1 2 3 4 5 6

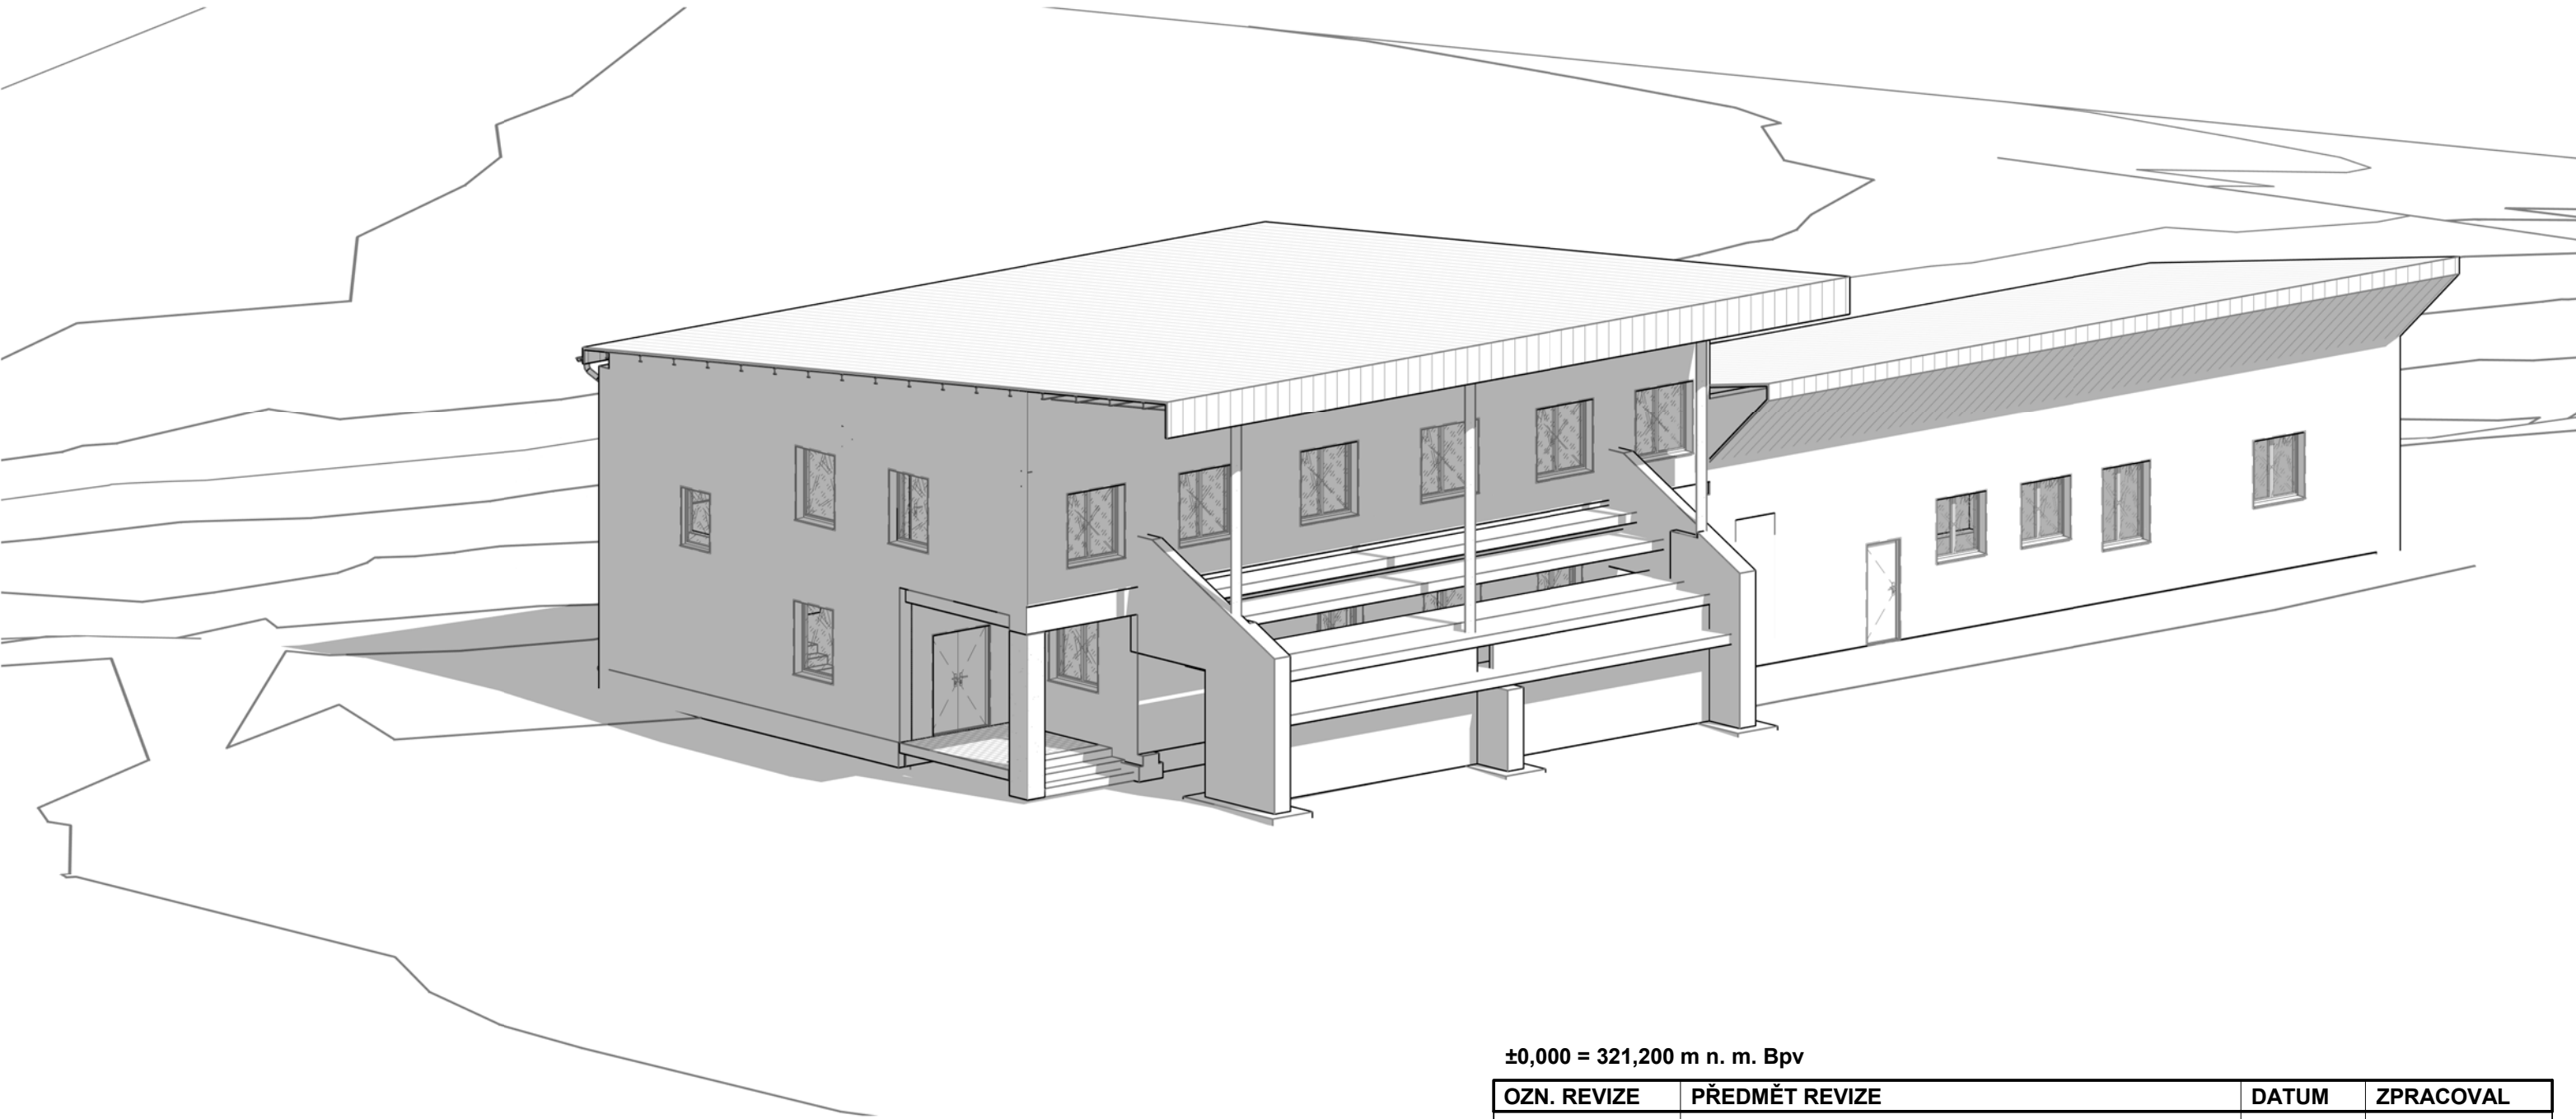

±0,000 = 321,200 m n. m. Bpv

OZN. REVIZE	PŘEDMĚT REVIZE	DATUM	ZPRACOVAL

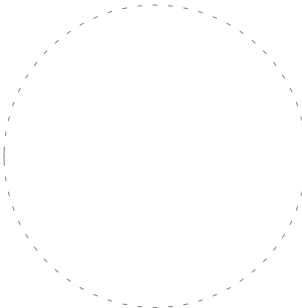HIP  RAFPRO s.r.o. Šlikova 403/16, 169 00, Praha 6	Projektant části PD RAFPRO s.r.o. Šlikova 403/16, 169 00, Praha 6	Kreslil	Kontroloval		Autorizační razítko 	
		Ing. arch. Michal Talabiška	Ing. Tomáš Novotný			
			Ing. Filip Šrail			
Investor	Obec Dobřejuvice Na Návsi 26, 25101 Dobřejuvice					
Místo stavby	k. ú. Dobřejuvice [627640], č. parc. st. 169, 153/65					
Město/Obec	obec Dobřejuvice [538167] , okres Praha-Východ, kraj Střeěoěeský					
Název akce Stavební úpravy a přístavba Sportovního a společenského centra Dobřejuvice						
Dílčí část akce					Stupeň	DSP
					Datum	01/2022
Profese ARCHITEKTONICKO - STAVEBNÍ ŘEŠENÍ					Zakázka č.	P_FŠ_21-015
					Formáty A4	2
Název výkresu Axonometrie - stávající stav				Výkres č. AS.04	Měřítko Paré č. 1 2 3 4 5 6	

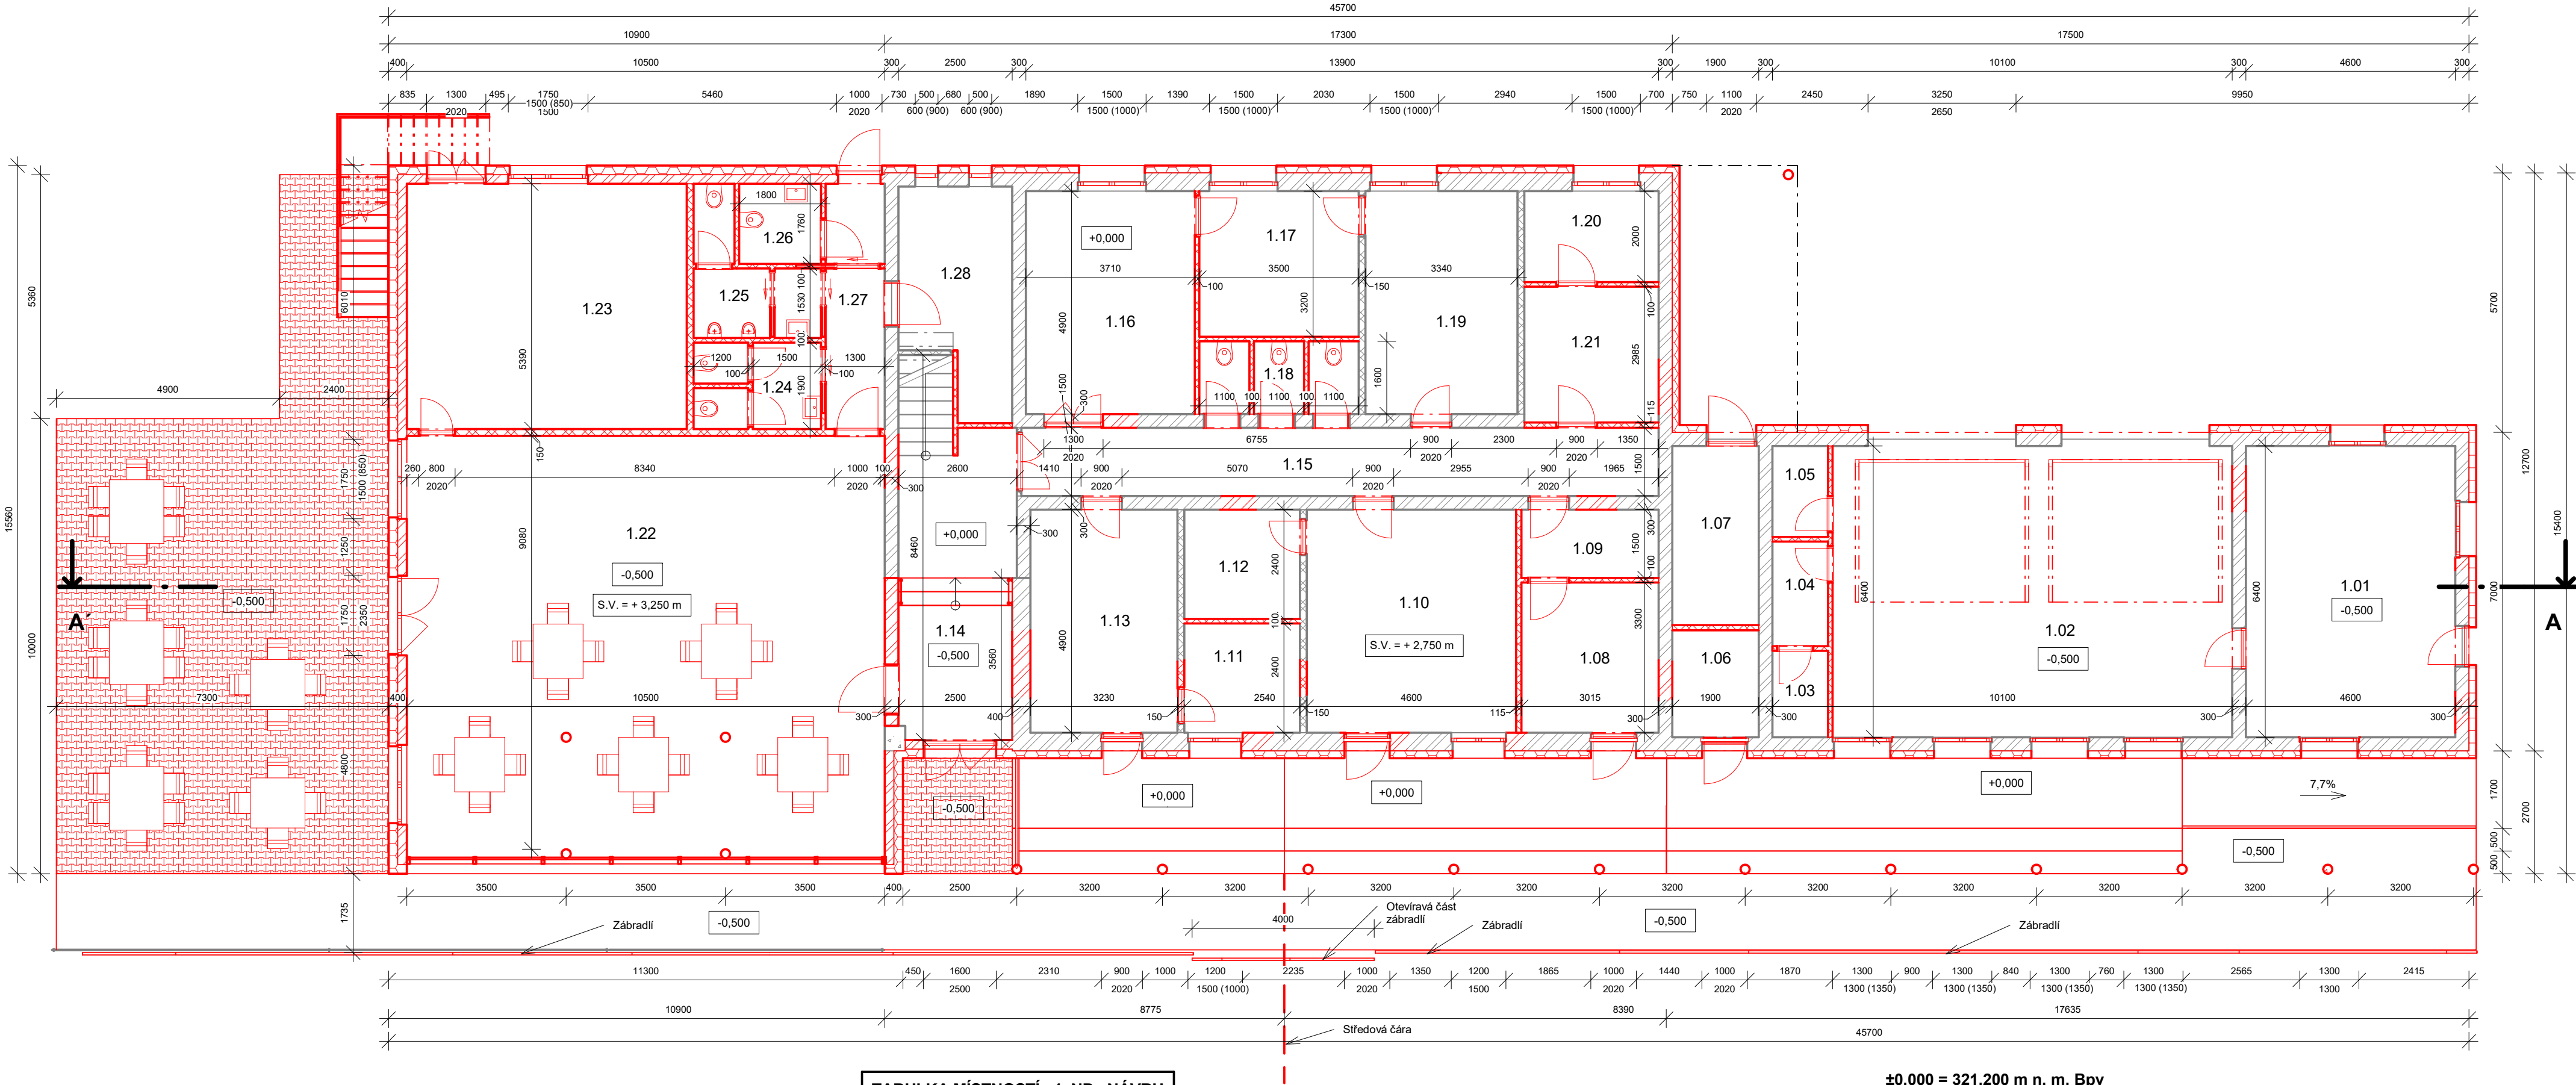


TABULKA MÍSTNOSTÍ - 1. NP - NÁVRH		
ČÍSLO	NÁZEV	PLOCHA
1.01	Dílna	29,44 m²
1.02	Garáž	56,19 m²
1.03	Sprcha	2,32 m²
1.04	Šatna	2,81 m²
1.05	WC	2,44 m²
1.06	Sklad fotb. vybavení	4,47 m²
1.07	TM	7,48 m²
1.08	Šatny - rozhodčí	9,95 m²
1.09	Sprcha - rozhodčí	4,52 m²
1.10	Šatny - domácí	22,54 m²
1.11	Sprchy - hosté	6,10 m²
1.12	Sprchy - domácí	6,10 m²
1.13	Šatny - hosté	15,83 m²
1.14	Zádvěří	19,28 m²
1.15	Chodba	21,00 m²
1.16	Šatna	18,18 m²
1.17	Sprchy	11,20 m²
1.18	WC	5,60 m²
1.19	Šatna	16,37 m²
1.20	Prádelna	5,90 m²
1.21	Šatna / sušárna	8,81 m²
1.22	Hospoda	97,42 m²
1.23	Zázemí	33,14 m²
1.24	WC - Ž	5,32 m²
1.25	WC - M	5,95 m²
1.26	WC - Invalida / veřejnost	3,17 m²
1.27	Chodba	7,01 m²
1.28	TM	10,92 m²
Celkový součet:		439,43 m²


LEGENDA MATERIÁLŮ:

- STÁVAJÍCÍ NOSNÉ OBVODOVÉ ZDIVO
- STÁVAJÍCÍ NENOSNÉ VNITŘNÍ ZDIVO
- NOVÉ NOSNÉ OBVODOVÉ ZDIVO
- NOVÉ NENOSNÉ VNITŘNÍ ZDIVO
- NOVÁ TEPELNÁ IZOLACE
- NOVÉ VÝPLNÉ OTVORŮ - DVEŘE A OKNA

±0,000 = 321,200 m n. m. Bpv

OZN. REVIZE	PŘEDMĚT REVIZE	DATUM	ZPRACOVAL

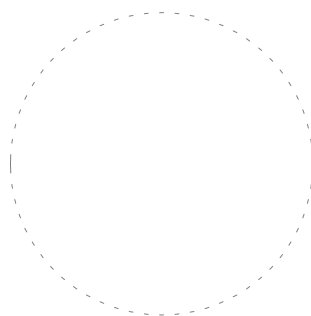HIP  RAFFPRO s.r.o. Šlikova 403/16, 169 00, Praha 6	Projektant části PD RAFFPRO s.r.o. Šlikova 403/16, 169 00, Praha 6	Kreslil Ing. arch. Michal Talabiška	Kontroloval Ing. Tomáš Novotný	Autorizační razítko 		
			Ing. Filip Šrail			
		Investor Obec Dobřejskovic Na Návsi 26, 25101 Dobřejskovic				
Místo stavby k. ú. Dobřejskovic [627640], č. parc. st. 169, 153/65						
Město/Obec obec Dobřejskovic [538167], okres Praha-Východ, kraj Středočeský						
Název akce Stavební úpravy a přístavba Sportovního a společenského centra Dobřejskovic						
Dílčí část akce						
Profese ARCHITEKTONICKO - STAVEBNÍ ŘEŠENÍ						
Název výkresu 1. NP - navrhovaný stav			Výkres č. AS.05		Měřítko 1:100	Paré č. 1 2 3 4 5 6
			Zakázka č. Formáty A4		P_FŠ_21-015 6	

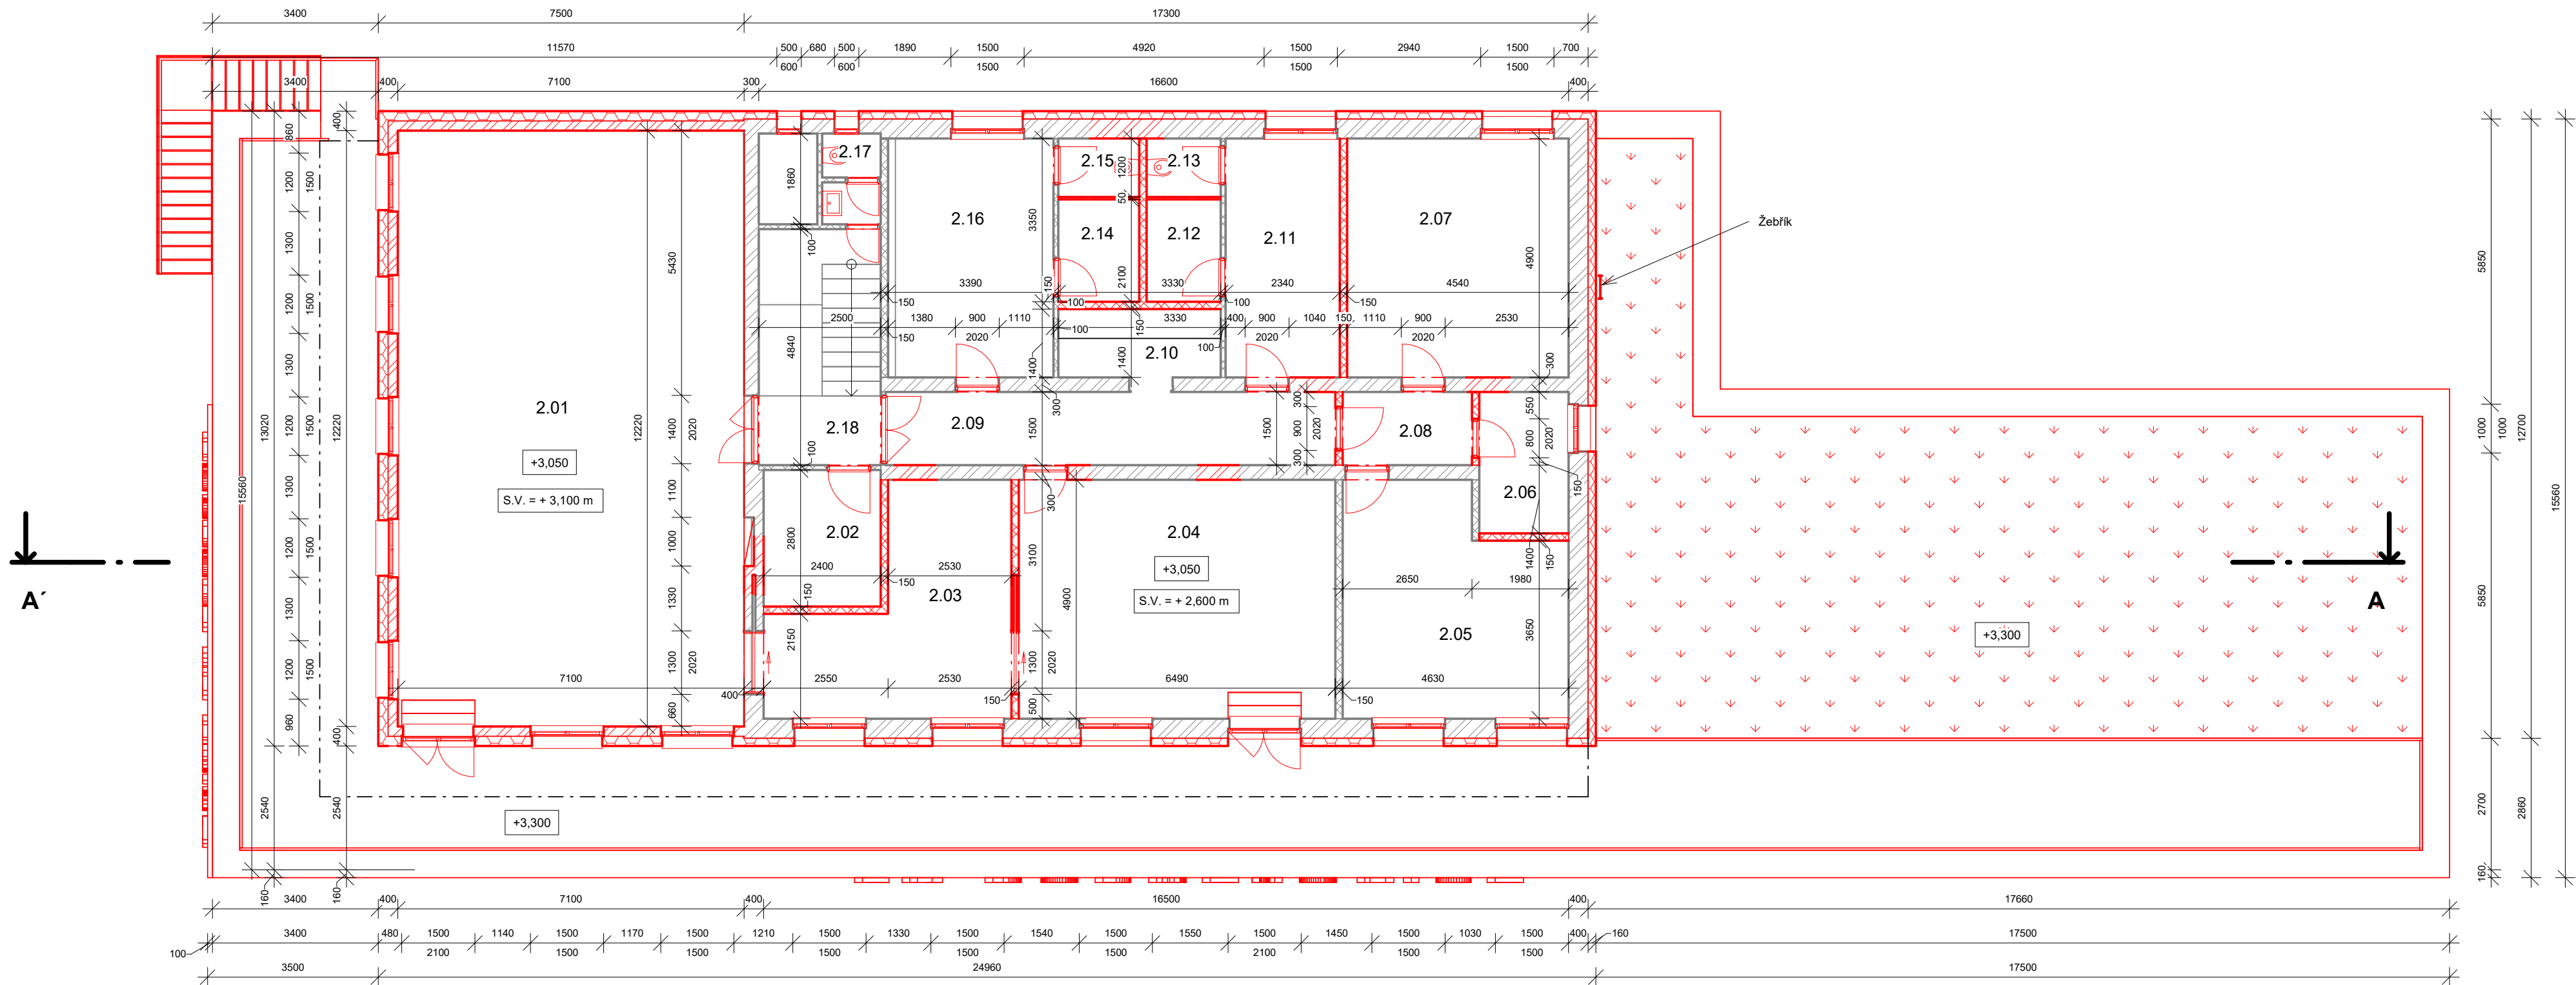


TABULKA MÍSTNOSTÍ - 2. NP - NÁVRH		
ČÍSLO	NÁZEV	PLOCHA
2.01	Sál	86,76 m²
2.02	Kancelář správce	6,72 m²
2.03	Sklad	17,88 m²
2.04	Klubovna / Knihovna	31,80 m²
2.05	OP + KK - správce	20,21 m²
2.06	Koupelna	5,31 m²
2.07	Ložnice - správce	22,25 m²
2.08	Zádvěří	3,98 m²
2.09	Chodba	13,83 m²
2.10	Kuchynka	4,66 m²
2.11	Šatna - M	11,47 m²
2.12	SPRCHY - M	3,19 m²
2.13	WC - M	1,82 m²
2.14	Sprchy - Ž	3,49 m²
2.15	WC	1,99 m²
2.16	Šatna - Ž	16,61 m²
2.17	WC	2,23 m²
2.18	Chodba	12,10 m²
Celkový součet:		266,30 m²

LEGENDA MATERIÁLŮ:


- STÁVAJÍCÍ NOSNÉ OBVODOVÉ ZDIVO
- STÁVAJÍCÍ NENOSNÉ VNITŘNÍ ZDIVO
- NOVÉ NOSNÉ OBVODOVÉ ZDIVO
- NOVÉ NENOSNÉ VNITŘNÍ ZDIVO
- NOVÁ TEPELNÁ IZOLACE
- NOVÉ VÝPLNĚ OTVORŮ - DVEŘE A OKNA

±0,000 = 321,200 m n. m. Bpv


OZN. REVIZE	PŘEDMĚT REVIZE	DATUM	ZPRACOVAL

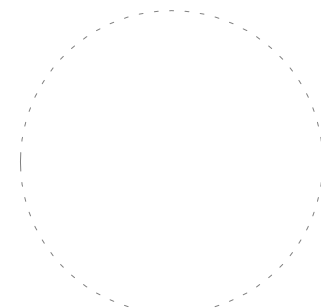HIP RAFFPRO s.r.o. Šíkova 403/16, 169 00, Praha 6	Projektant části PD RAFFPRO s.r.o. Šíkova 403/16, 169 00, Praha 6	Kreslil	Kontroloval	Autorizační razítko 	
		Ing. arch. Michal Talabiška	Ing. Tomáš Novotný		
			Ing. Filip Šrail		
Investor	Obec Dobřejšovice Na Návsi 26, 25101 Dobřejšovice				
Místo stavby	k. ú. Dobřejšovice [627640], č. parc. st. 169, 153/65				
Město/Obec	obec Dobřejšovice [538167] , okres Praha-Východ, kraj Středočeský				
Název akce					
Stavební úpravy a přístavba Sportovního a společenského centra Dobřejšovice					
Dílčí část akce				Stupeň	DSP
				Datum	01/2022
Profese				Zakázka č.	P_FŠ_21-015
				Formáty A4	6
Název výkresu				Výkres č.	Měřtko
				2. NP - navrhovaný stav	AS.06
				Paré č.	1 2 3 4 5 6


Východní pohled

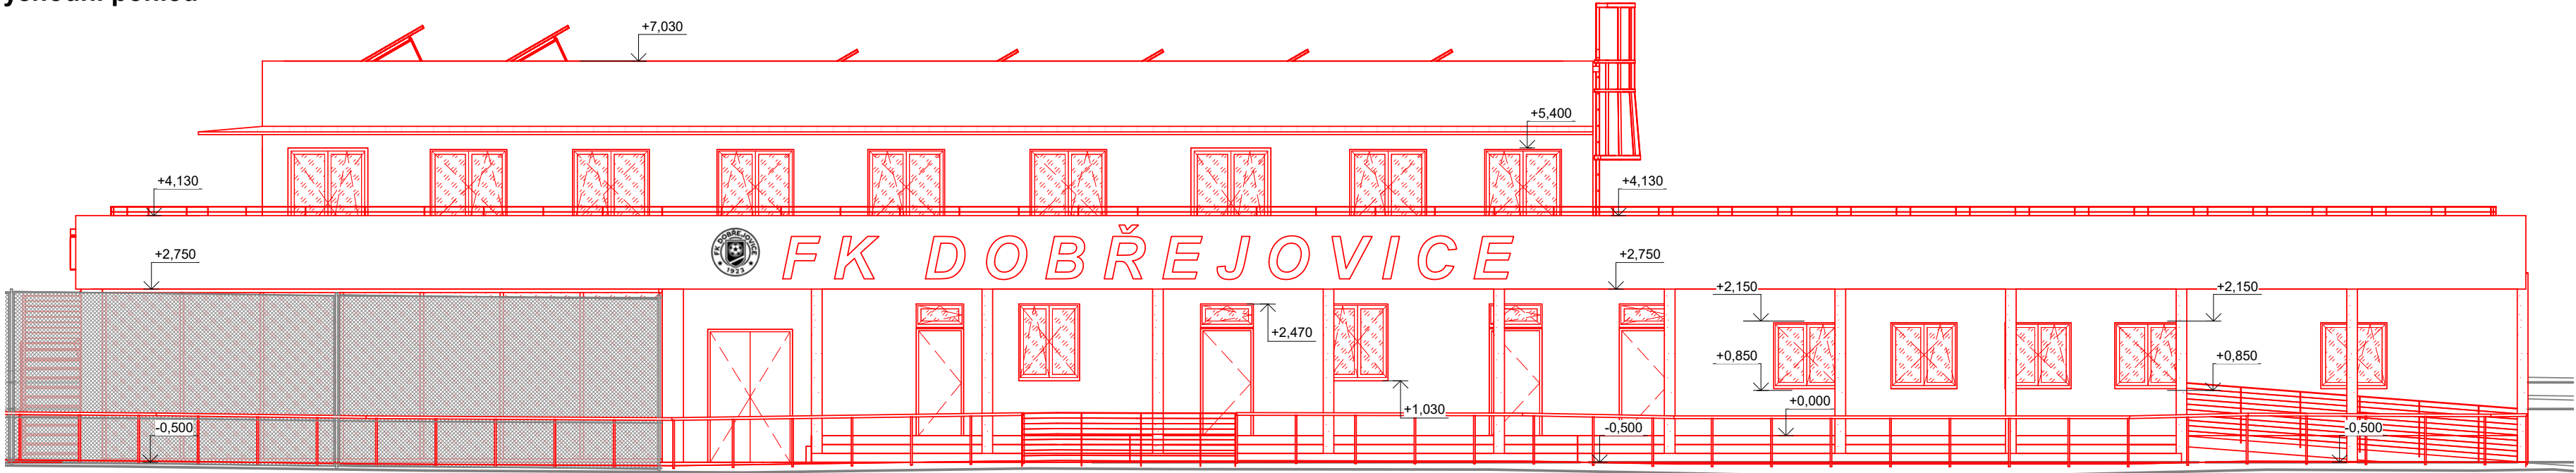


Západní pohled

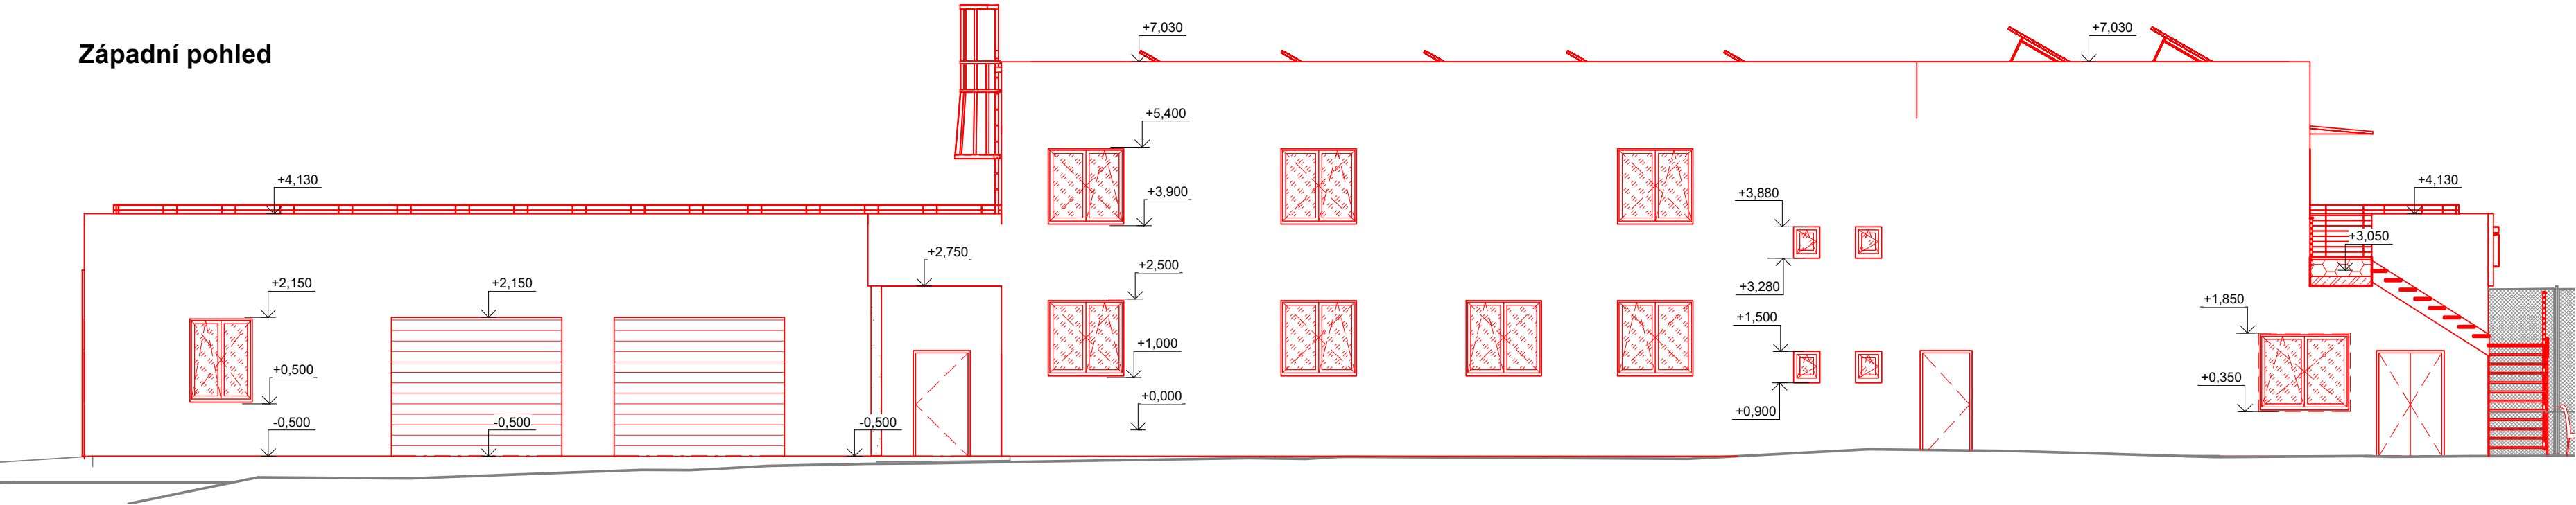

Jižní pohled

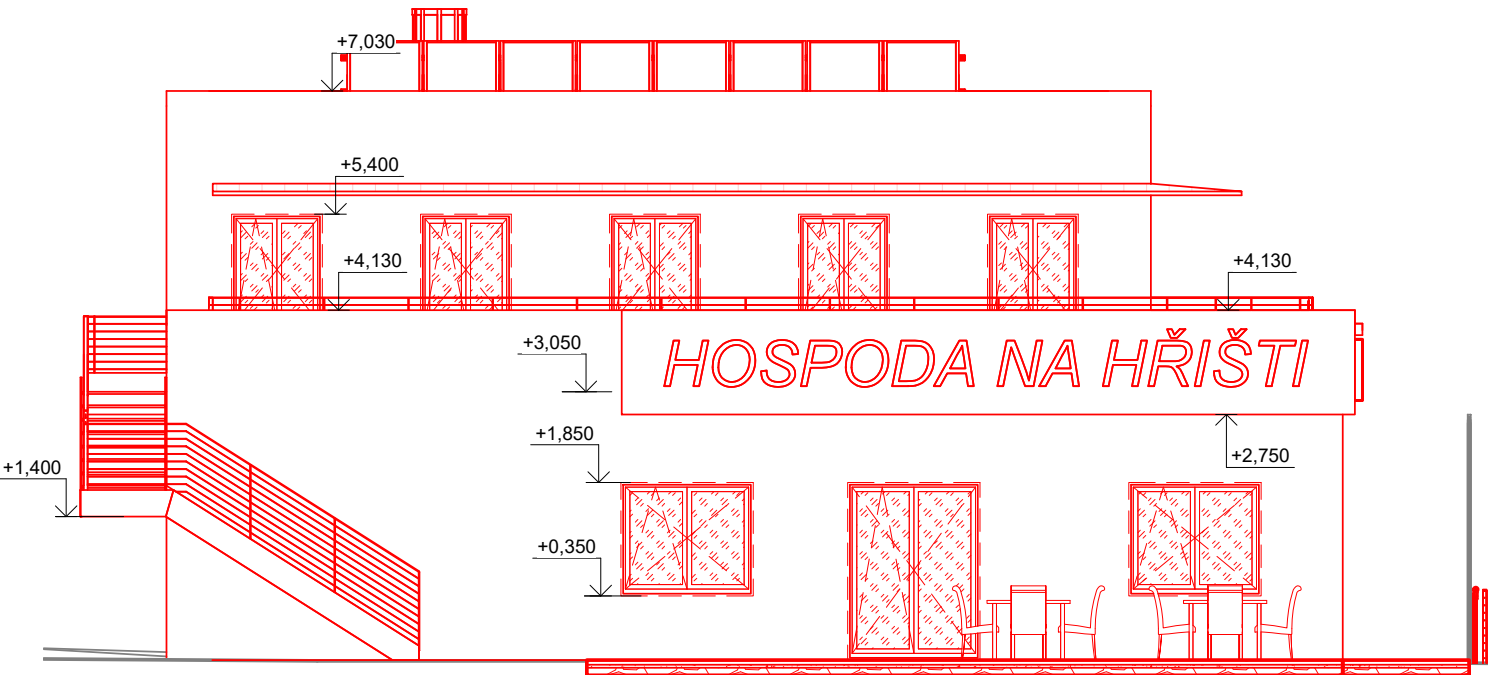


Severní pohled

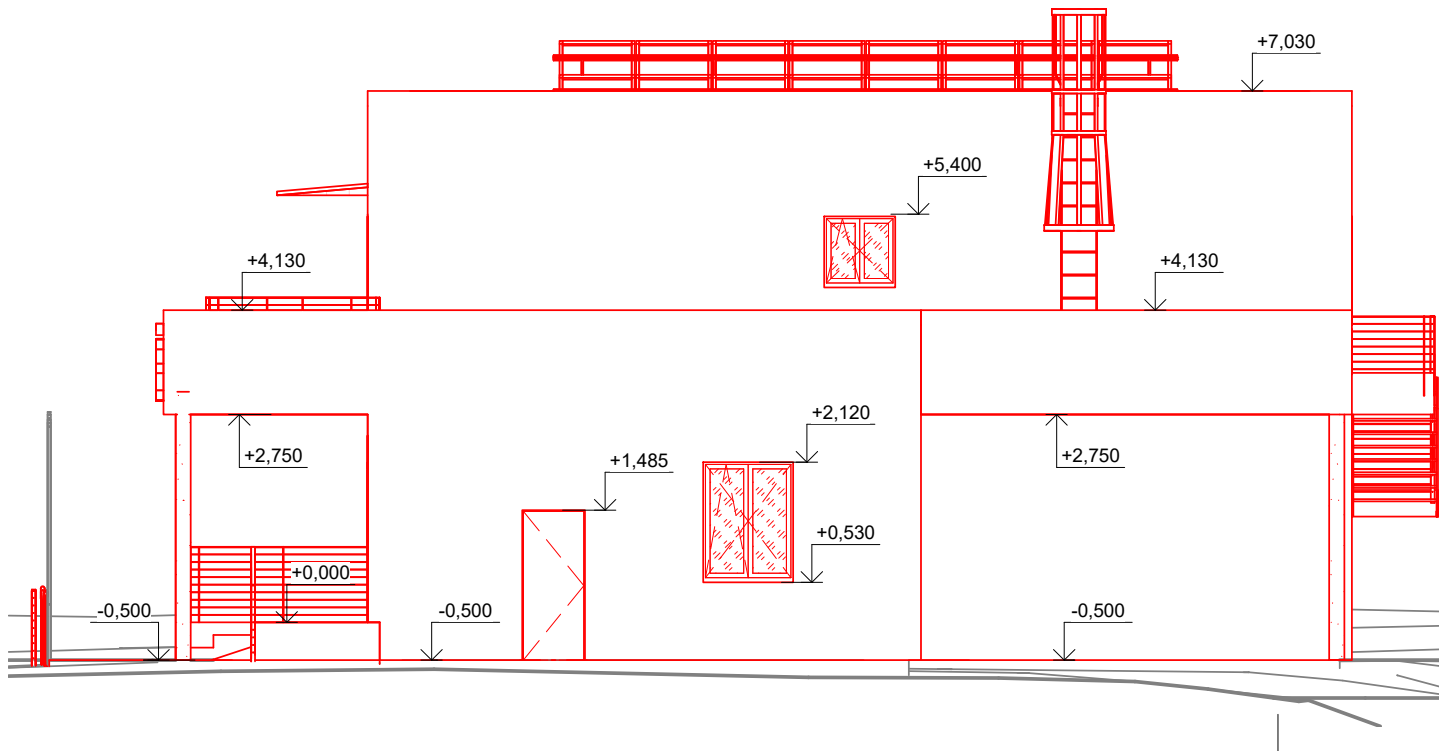

±0,000 = 321,200 m n. m. Bpv

OZN. REVIZE	PŘEDMĚT REVIZE	DATUM	ZPRACOVAL

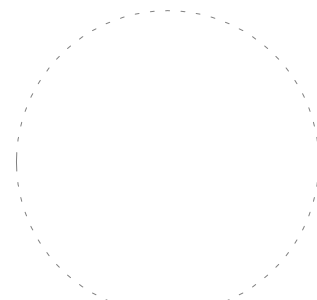HIP  RAFFPRO s.r.o. Šikova 403/16, 169 00, Praha 6	Projektant části PD RAFFPRO s.r.o. Šikova 403/16, 169 00, Praha 6	Kreslil Ing. arch. Michal Talabiška	Kontroloval Ing. Tomáš Novotný	Autorizační razítko 	
			Ing. Filip Šrail		
		Investor Obec Dobřeřovice Na Návsi 26, 25101 Dobřeřovice			
Místo stavby k. ú. Dobřeřovice [627640], č. parc. st. 169, 153/65					
Město/Obec obec Dobřeřovice [538167] , okres Praha-Východ, kraj Středočeský					
Název akce Stavební úpravy a přístavba Sportovního a společenského centra Dobřeřovice					
Dílčí část akce			Stupeň DSP		
			Datum 01/2022		
Profese ARCHITEKTONICKO - STAVEBNÍ ŘEŠENÍ			Zakázka č. P_FŠ_21-015		
			Formáty A4 6		
Název výkresu Pohledy - navržený stav		Výkres č. AS.07	Měřítko 1:100	Paré č. 1 2 3 4 5 6	




LEGENDA MATERIÁLŮ:

-  STÁVAJÍCÍ NOSNÉ OBVODOVÉ ZDIVO
-  STÁVAJÍCÍ NENOSNÉ VNITŘNÍ ZDIVO
-  NOVÉ NOSNÉ OBVODOVÉ ZDIVO
-  NOVÉ NENOSNÉ VNITŘNÍ ZDIVO
-  NOVÁ TEPELNÁ IZOLACE
-  NOVÉ VÝPLNĚ OTVORŮ - DVEŘE A OKNA

±0,000 = 321,200 m n. m. Bpv


OZN. REVIZE	PŘEDMĚT REVIZE	DATUM	ZPRACOVAL

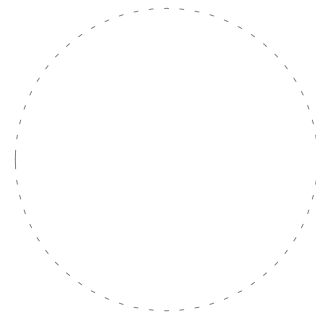HIP  RAFFPRO s.r.o. Šlikova 403/16, 169 00, Praha 6	Projektant části PD	Kreslil	Kontroloval	Autorizační razítko 
	RAFFPRO s.r.o.	Ing. arch. Michal Talabiška	Ing. Tomáš Novotný	
		Šlikova 403/16, 169 00, Praha 6	Ing. Filip Šrail	
Investor	Obec Dobřejšovice Na Návsi 26, 25101 Dobřejšovice			
Místo stavby	k. ú. Dobřejšovice [627640], č. parc. st. 169, 153/65			
Město/Obec	obec Dobřejšovice [538167] , okres Praha-Východ, kraj Středočeský			
Název akce				
Stavební úpravy a přístavba Sportovního a společenského centra Dobřejšovice				
Dílčí část akce			Stupeň	DSP
			Datum	01/2022
Profese			Zakázka č.	P_FŠ_21-015
			Formáty A4	3
Název výkresu		Výkres č.	Měřítko	Paré č.
Řez A-A´ - navržený stav		AS.08		1 2 3 4 5 6



±0,000 = 321,200 m n. m. Bpv

OZN. REVIZE	PŘEDMĚT REVIZE	DATUM	ZPRACOVAL

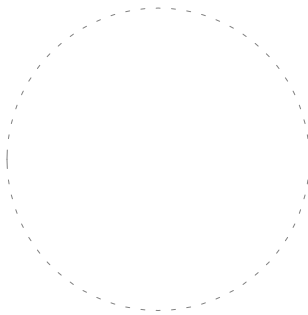HIP  RAFPRO s.r.o. Šlikova 403/16, 169 00, Praha 6	Projektant části PD RAFPRO s.r.o. Šlikova 403/16, 169 00, Praha 6	Kreslil	Kontroloval		Autorizační razítko 	
		Ing. arch. Michal Talabiška	Ing. Tomáš Novotný			
			Ing. Filip Šrail			
Investor	Obec Dobřežovice Na Návsí 26, 25101 Dobřežovice					
Místo stavby	k. ú. Dobřežovice [627640], č. parc. st. 169, 153/65					
Město/Obec	obec Dobřežovice [538167] , okres Praha-Východ, kraj Středočeský					
Název akce					Stupeň DSP	
Stavební úpravy a přístavba Sportovního a společenského centra Dobřežovice						
Dílčí část akce						Datum 01/2022
Profese ARCHITEKTONICKO - STAVEBNÍ ŘEŠENÍ						Zakázka č. P_FŠ_21-015
						Formáty A4 2
Název výkresu Axonometrie - navržený stav			Výkres č. AS.09	Měřítko Paré č. 1 2 3 4 5 6		