


ÚZEMNÍ PLÁN DOBŘEJOVIC

1 : 5 000

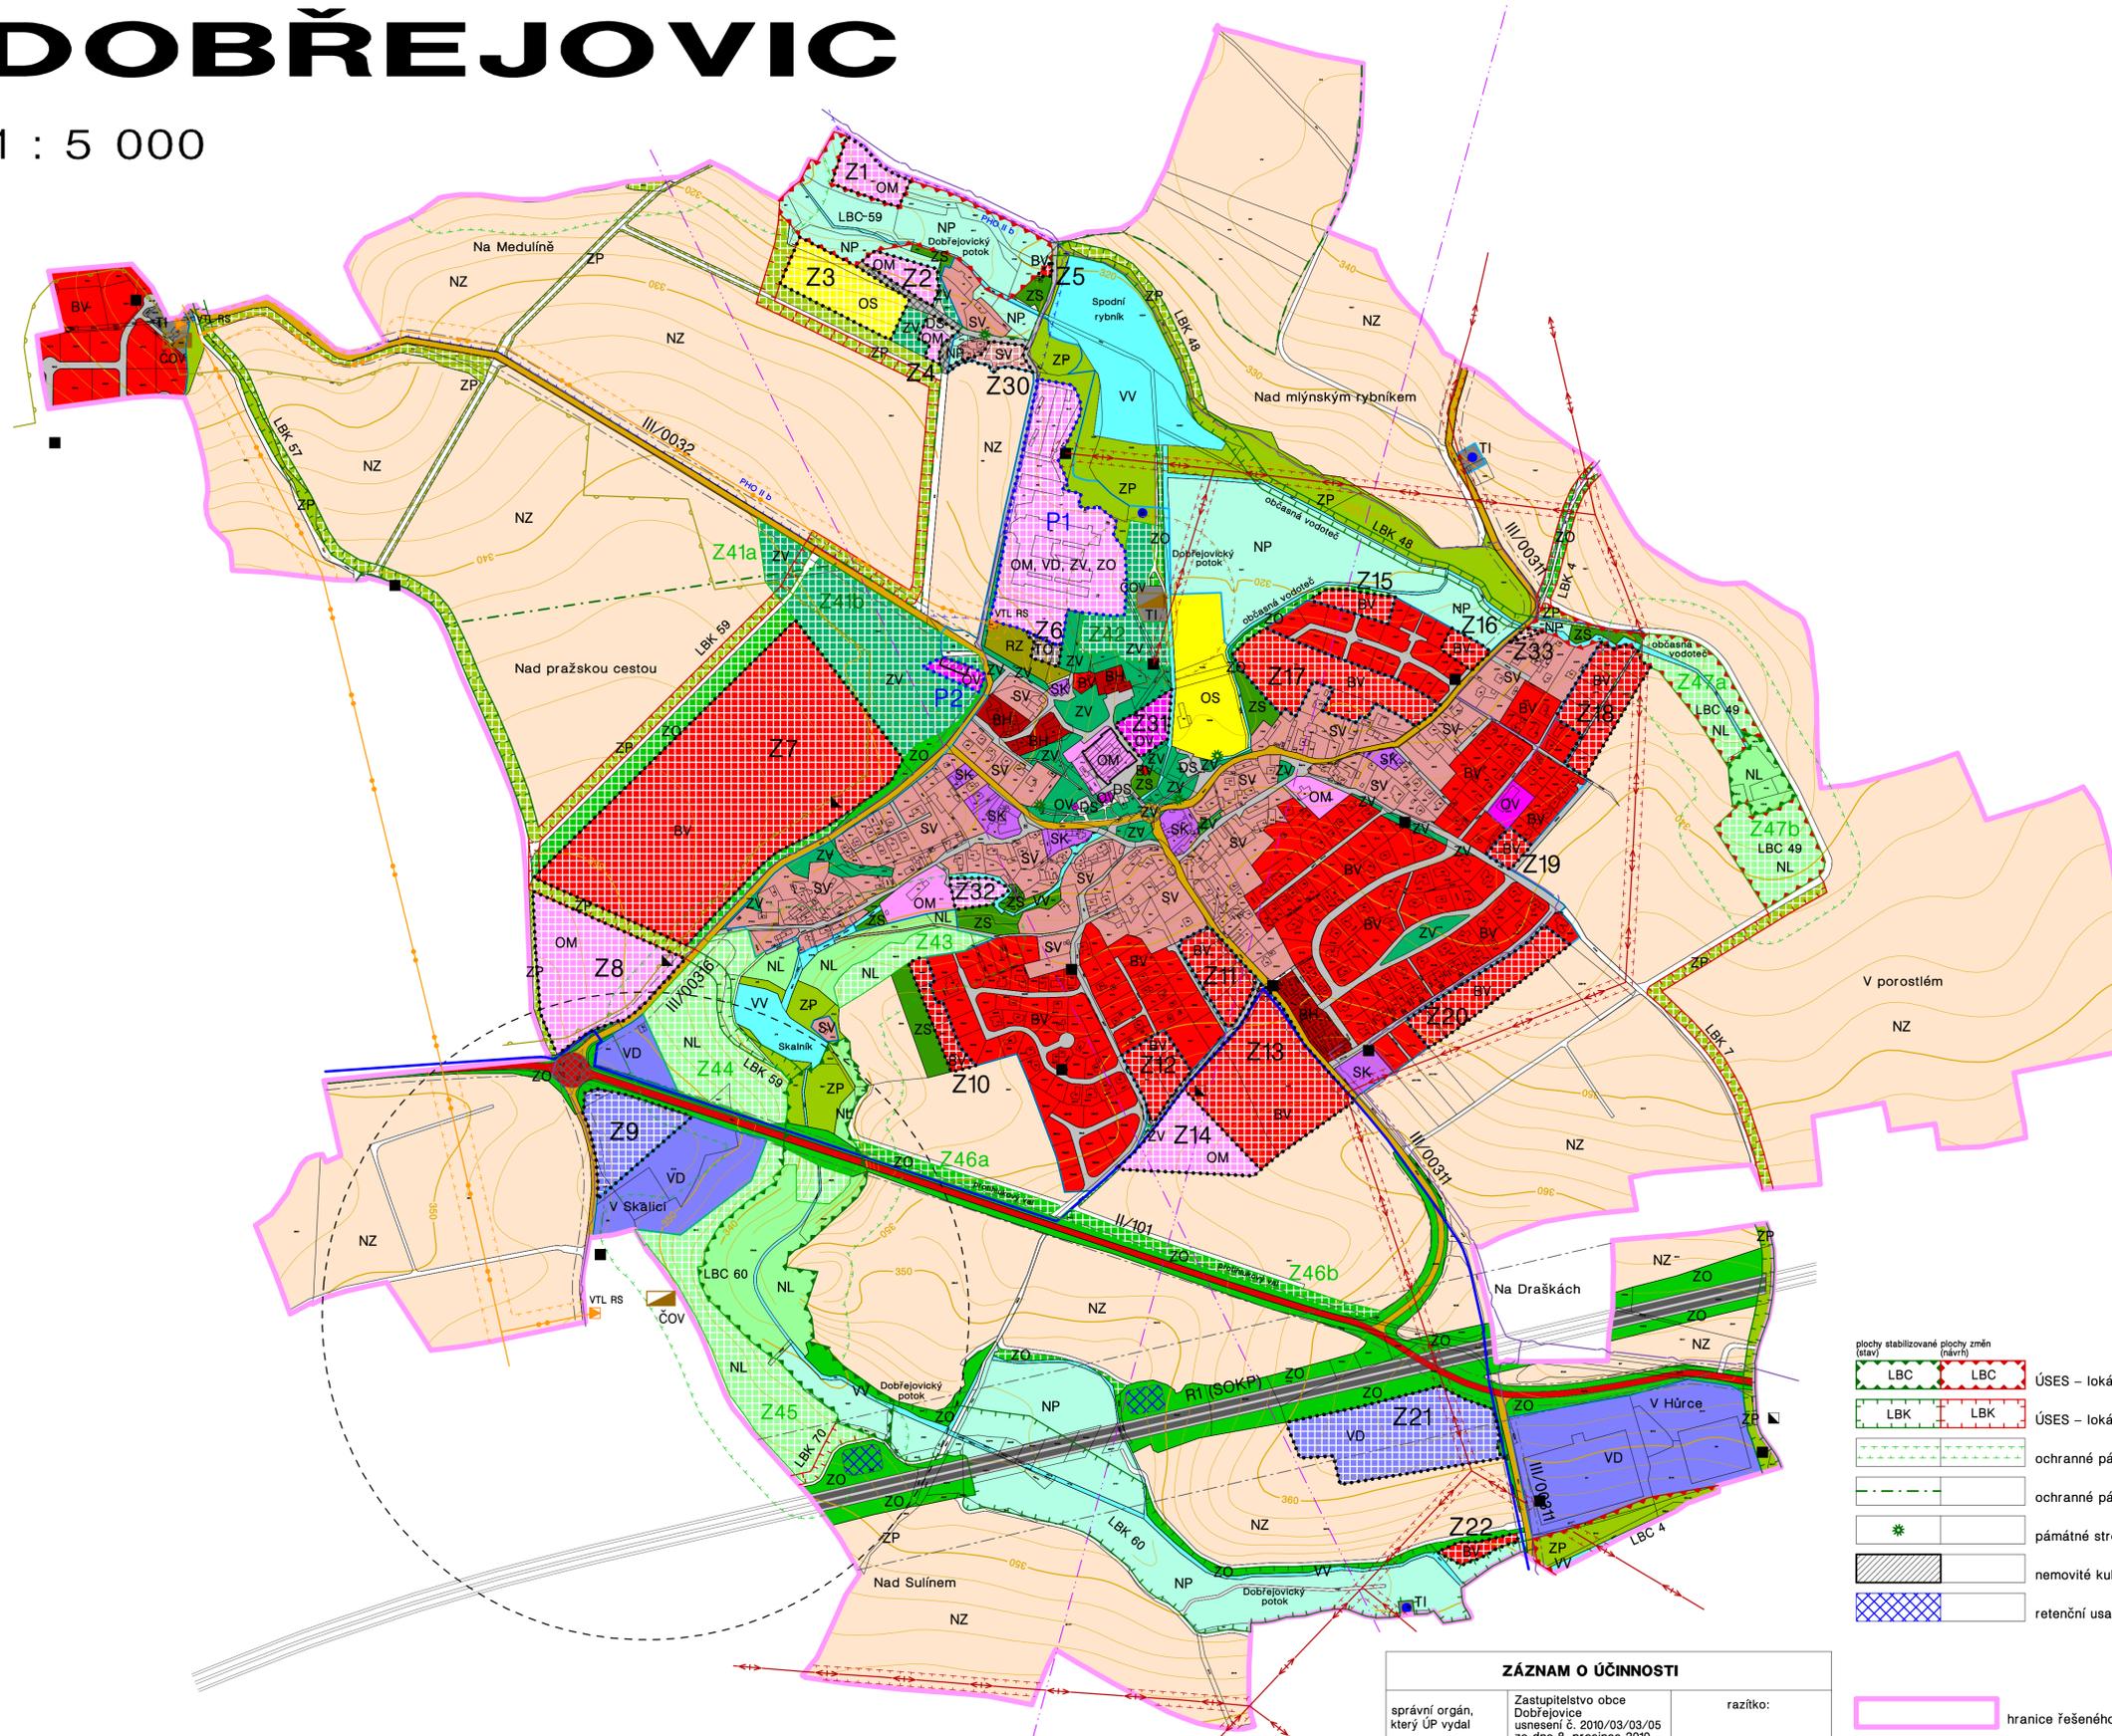

SV	SV	SV	SV
SV	SV	SV	SV
BV	BV	BV	BV
BH	BH	BH	BH
RZ	RZ	RZ	RZ
OV	OV	OV	OV
OM	OM	OM	OM
OS	OS	OS	OS
SK	SK	SK	SK
DS	DS	DS	DS
TI	TI	TI	TI
TO	TO	TO	TO
VD	VD	VD	VD
ZV	ZV	ZV	ZV
ZS	ZS	ZS	ZS
ZO	ZO	ZO	ZO
ZP	ZP	ZP	ZP
VV	VV	VV	VV
NZ	NZ	NZ	NZ
NL	NL	NL	NL
NP	NP	NP	NP

	dálnice, rychlostní silnice
	silnice II. třídy
	silnice III. třídy
	místní obslužné komunikace
	ostatní cesty a účelové komunikace
	ochranné pásmo komunikací
	vrchní vedení VN 22 kV
	ochranné pásmo vedení VN
	trafostanice
	VTL plynovod
	bezpečnostní pásmo VTL plynovodu
	regulační stanice VTL
	vodní zdroj
	pásmo hygienické ochrany vodního zdroje
	vodovodní přívaděč
	čistiřna odpadních vod
	ochranné pásmo ČOV
	radioreléová trasa
	dálkový telekomunikační kabel
	ochranné hlukové pásmo obalovny
	ložiska nebilancovaná a nevýhradní

LBC	LBC	LBC	LBC
LBC	LBC	LBC	LBC
LBK	LBK	LBK	LBK
*			

ZÁZNAM O ÚČINNOSTI		
správní orgán, který ÚP vydal	Zastupitelstvo obce Dobřejovice usnesení č. 2010/03/03/05 ze dne 8. prosince 2010	razítko:
číslo jednací a datum vydání	č. j. 306/2010 ze dne 8. prosince 2010	podpis:
datum nabytí účinnosti ÚP	24. prosince 2010 OOP č. 1/2010	
oprávněná úřední osoba pořizovatele jméno, příjmení funkce	Obecní úřad Dobřejovice Ing. Marie Žilíková starostka obce	

	hranice řešeného území
	zastavěné území k 14. 8. 2009
	Z1 zastavitelné plochy
	P1 plochy přestavby
	Z41 plochy zeleně

Pozn.: Zpracováno na podkladu katastrální mapy k datu 24. 11. 2008

ÚZEMNÍ PLÁN DOBŘEJOVIC		č. paré:
zpracovatel: Hládkov 920/12 199 00 Praha 6 Ing. arch. Blanka Almásyová Ing. Lenka Pacalová	pořizovatel: aurs spol. s r. o. obec Dobřejovice	termín: 12/2010
číslo a název výkresu: D1. KOORDINAČNÍ VÝKRES	měřítko: 1 : 5 000	