


UZEMÍ
PŮVŘECH UZEMÍ
VZDÁLENOST ŠACHT
NÁZVY ŠACHT

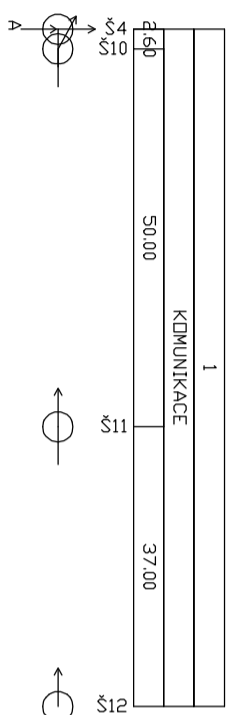


LEGENDA:
1) DOBŘEJDVICE

Podélný profil stoký

MĚŘÍTKO 1:1000 / 1:100

KÓTA UPRAVENÉHO TERÉNU
HLoubKA VYKOPU
KÓTA DNA POTRUBÍ
KÓTA TERÉNU
SRVNÁVACÍ ROVINA
STANICE [km], [m]

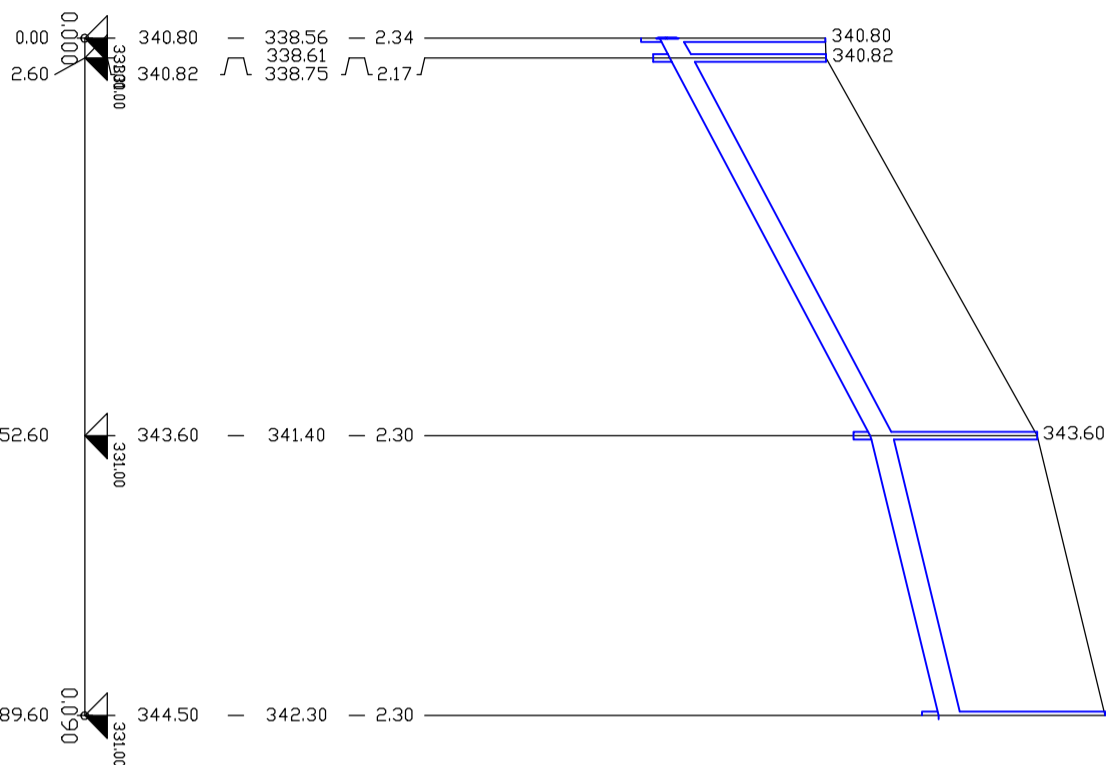

SKLON [promile] - DÉLKA [m]
DN [mm] - MATERIÁL - DÉLKA [m]
KAPACITA [l/s] - RYCHLOST [m/s]
NAVYPUITOK [l/s] - RYCHLOST [m/s]

53.04 - 52.60	24.32 - 37.00
300 - PVC - 89.60	243.75 - 345
373.32 - 528	
0.00 - 0.00	0.00 - 0.00

DOBŘEJDVICE

Podélný profil stoký A1