


UZEMÍ
POVRCH UZEMÍ
VZDALENOST ŠACHT
NÁZVY ŠACHT

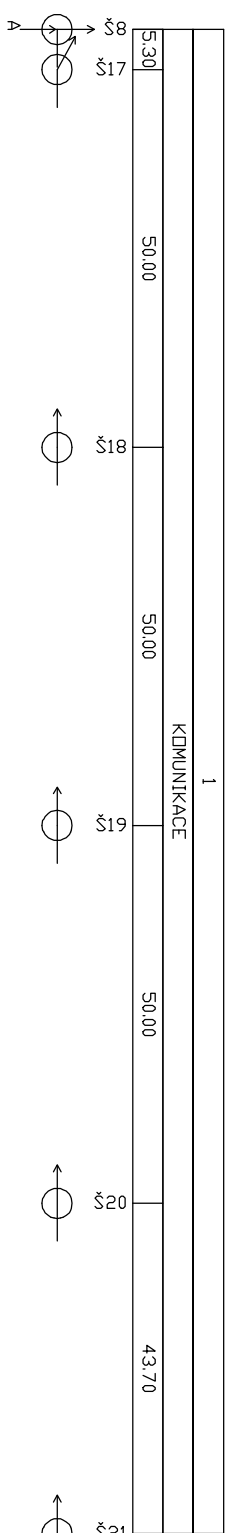


LEGENDA:
1) DOBŘEJOVICE

Podélný profil stoky

MĚŘÍTKO 1:1000 / 1:100

KÓTA UPRAVENÉHO TERÉNU
HLoubKA VÝKOPU
KÓTA DNA POTRUBÍ
KÓTA TERÉNU
SRUŽNÁVACÍ ROVINA
STANICEVÍ [km] [m]

SKLON [promile] - DÉLKA [m]
DN [mm] - MATERIÁL - DÉLKA [m]
KAPACITA [l/s] - RYCHLOST [m/s]
NAVYPŮTOK [l/s] - RYCHLOST [m/s]

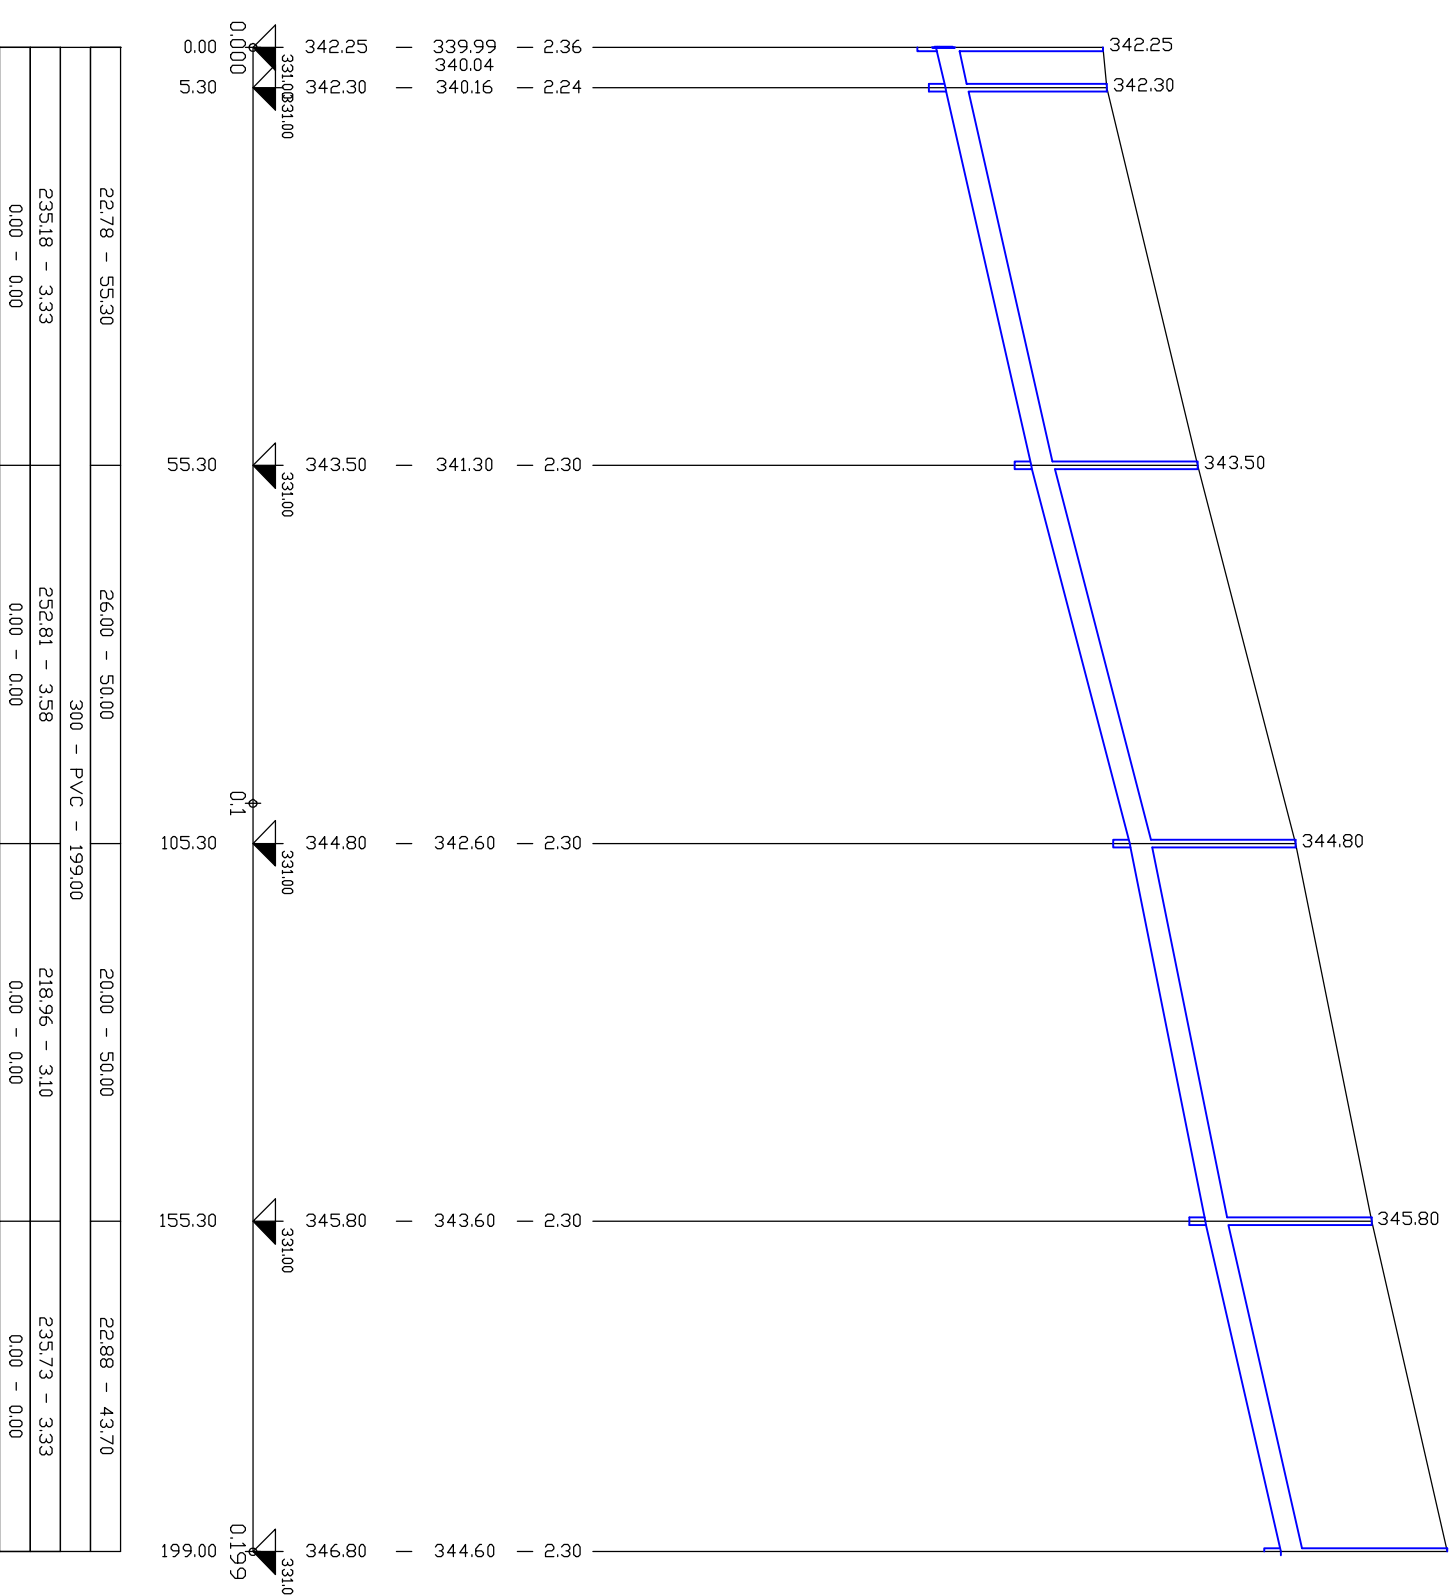

DOBŘEJOVICE
Podélný profil stoky A3