


Obslužná komunikace

větev A2

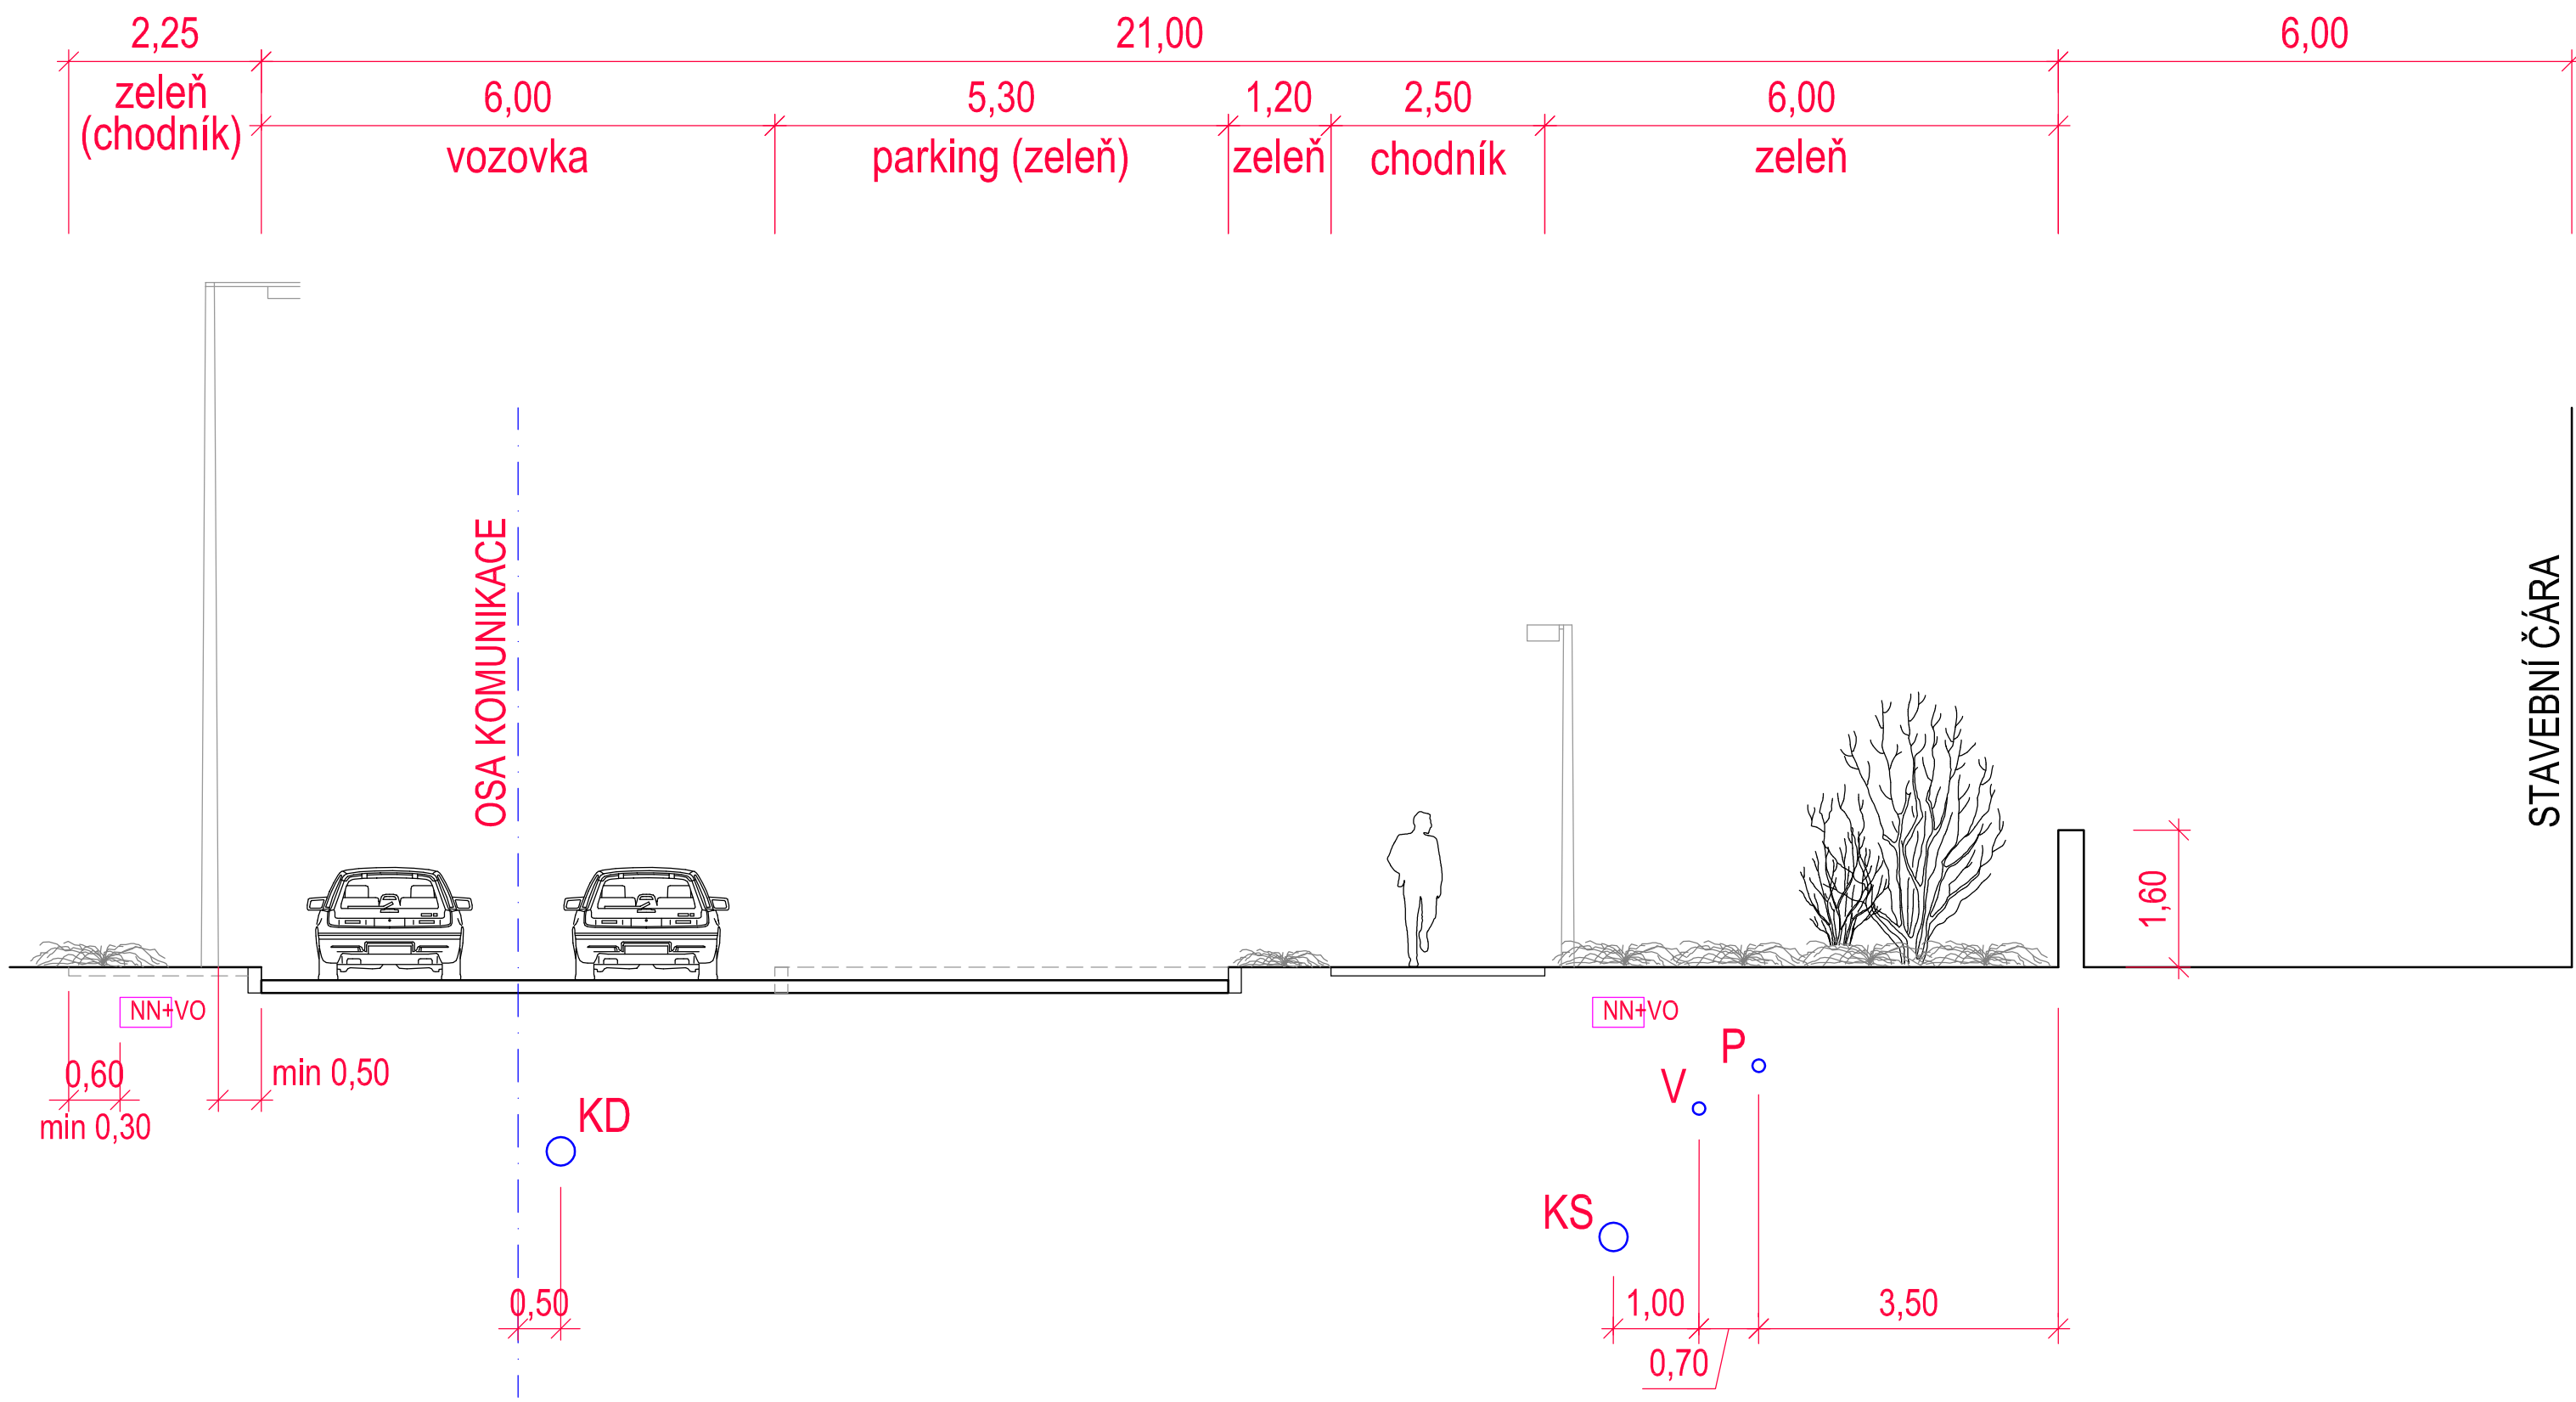

CHARAKTERISTICKÝ PŘÍČNÝ ŘEZ

M 1:75