


Obytná zóna

větev B1-F1 a C2-F2

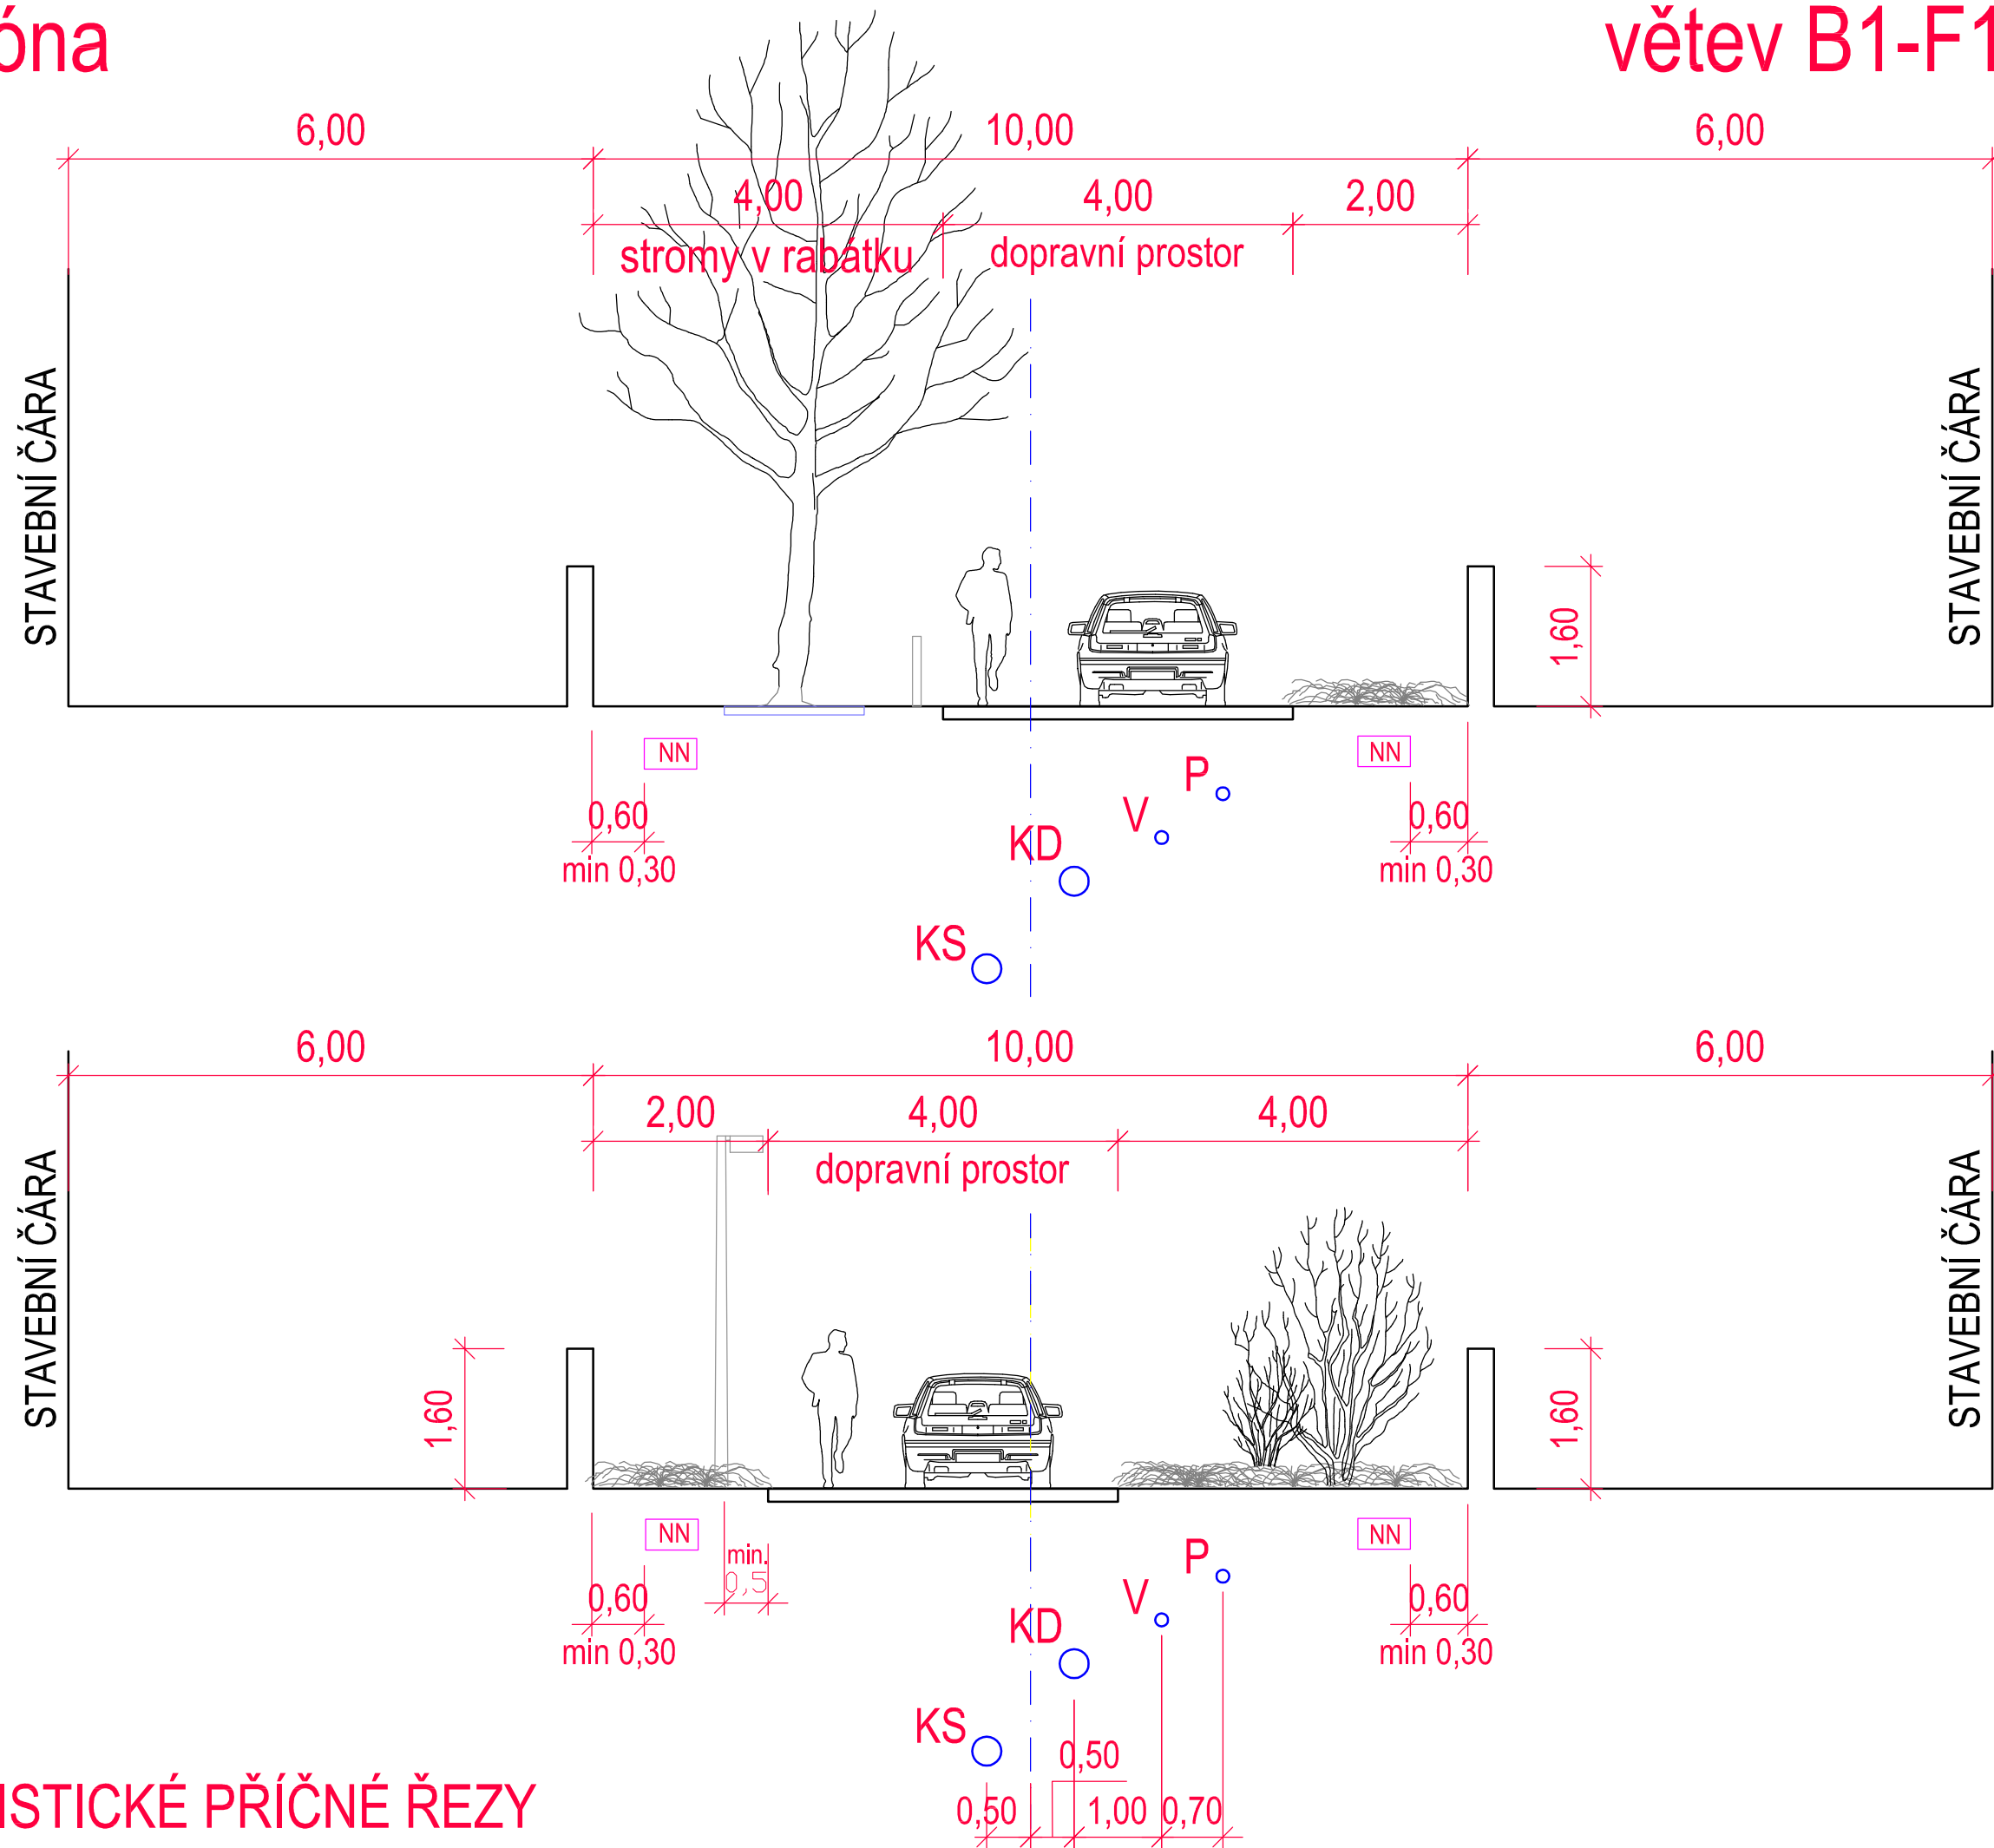

CHARAKTERISTICKÉ PŘÍČNÉ ŘEZY

M 1:75