


TYP C – OPLOCENÍ DO OKRAJOVÉ ULICE

VÝŠKA 1,6 M
 NOSNÉ PRVKY – OCELOVÉ SLOUPKY (MEZERY CCA 1,8M), VÝPLŇ – DŘEVĚNÁ PRKNA HORIZONTÁLNÍ, PODEZDÍVKA 0–300MM
 BRANKA A VRATA – OCELOVÝ RÁM, VÝPLŇ OCELOVÁ MŘÍŽ HORIZONTÁLNÍ
 DOPLNIT ŽIVÝM PLOTEM NA VNITŘNÍ STRANĚ
 POVRCHOVÁ ÚPRAVA VIZ PALETA MATERIÁLŮ A BAREV
 **) VSTUPNÍ BRANKU JE MOŽNÉ UMÍSTIT I MIMO ZÓNU VJEZDU

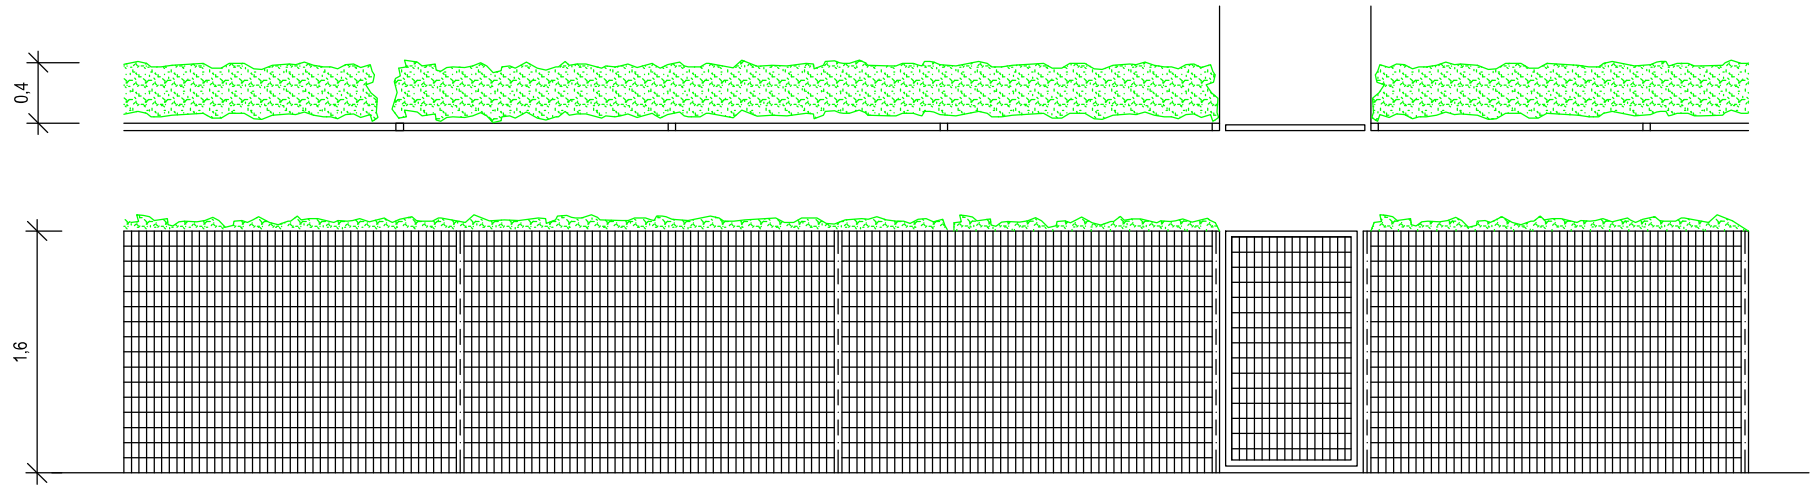

TYP D – OPLOCENÍ DO PARKU A PRŮCHODŮ PRO PĚŠÍ

VÝŠKA 1,6 M
 NOSNÉ PRVKY – OCELOVÉ SLOUPKY (MEZERY CCA 2,5 M), VÝPLŇ – SVAŘOVANÁ SÍŤ (NAPŘ. AXIAL DIRICKS BOHEMIA), POPLASTOVANÉ, BARVA ZELENÁ, BEZ PODEZDÍVKY
 VARIANTA VÝPLNĚ – STANDARDNÍ PLOTOVÉ PLETIVO, POPLASTOVANÉ, BARVA ZELENÁ
 BRANKA A VRATA – OCELOVÝ RÁM, VÝPLŇ – DTTO
 POVRCH OCELOVÝCH ČÁSTÍ PLOTU ZELENÁ BARVA
 MOŽNO DOPLNIT ŽIVÝM PLOTEM NA VNITŘNÍ STRANĚ

**REGULACE OPLOCENÍ
 TYP C, D – DETAIL**

MĚŘÍTKO 1:50