


# ÚZEMNÍ PLÁN DOBŘEJOVIC

1 : 5 000

## Příloha č. 2

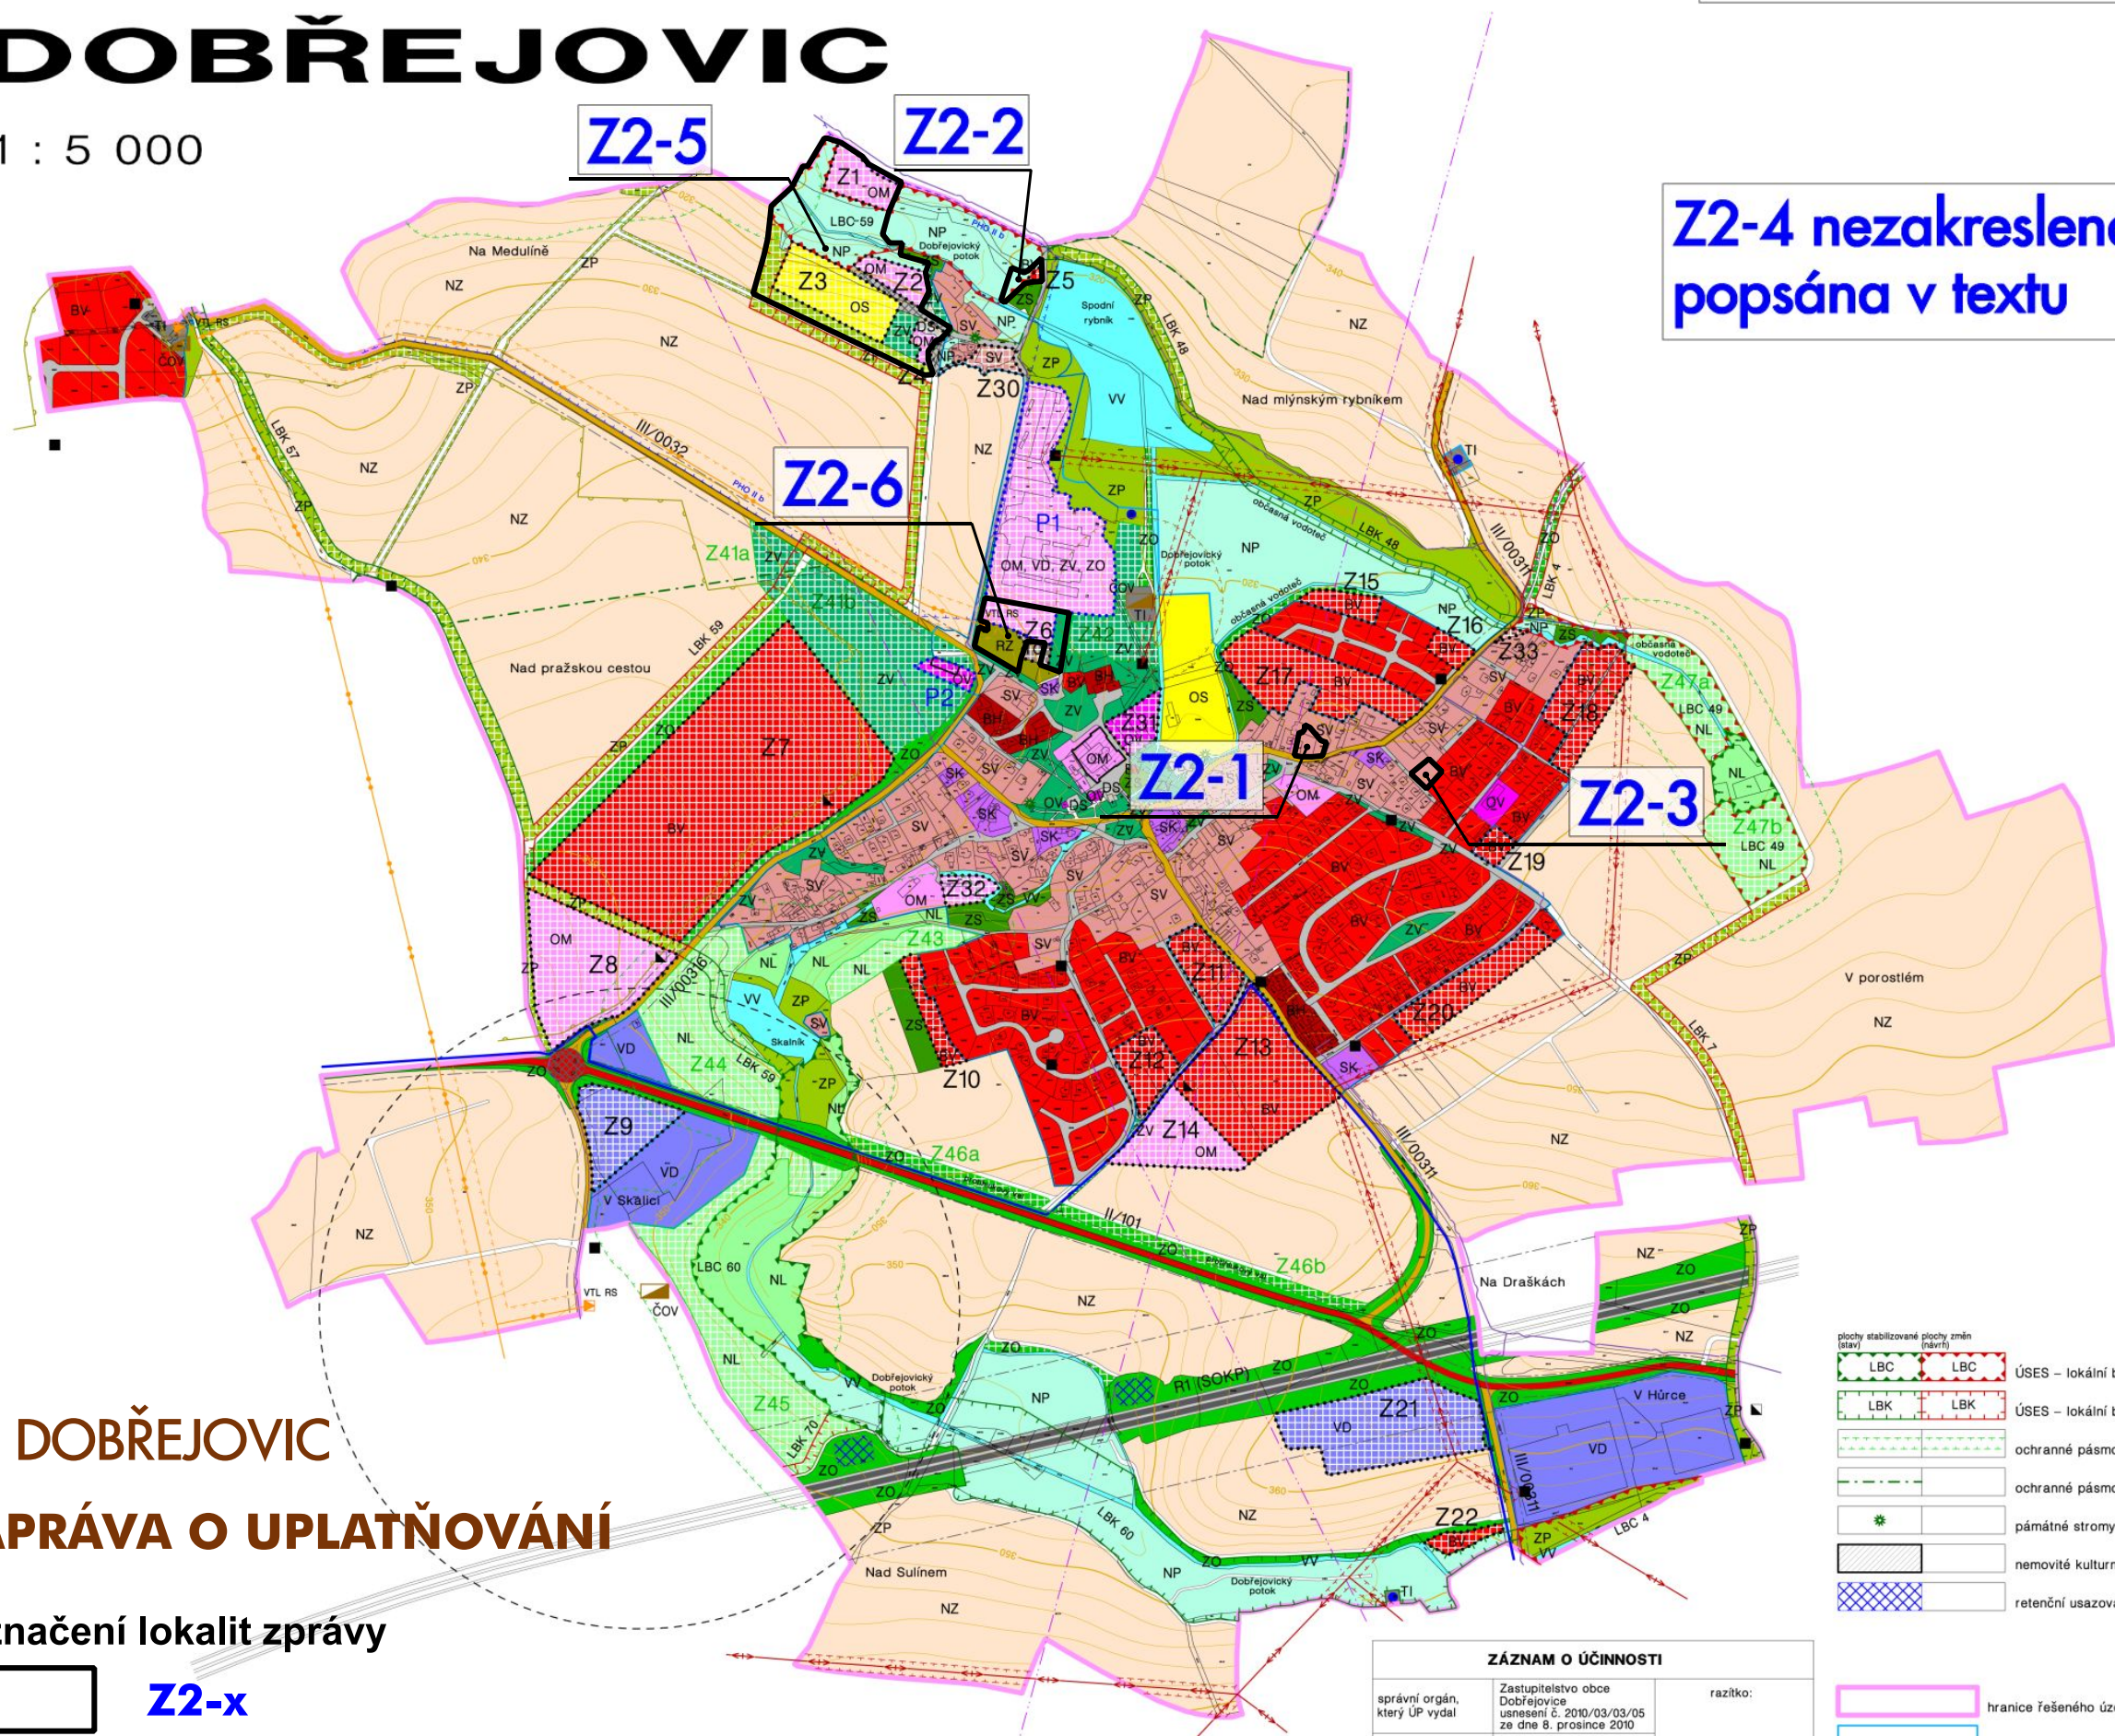

SV		plochy stabilizované plochy změn (stav)	plochy smíšené obytné venkovské
BV			bydlení – v rodinných domech venkovské
BH			bydlení v bytových domech
RZ			rekreace zahrádkové osady
OV			občanské vybavení veřejná infrastruktura
OM			občanské vybavení komerční zařízení malá a střední
OS			občanské vybavení tělovýchovná a sportovní zařízení
SK			plochy smíšené obytné komerční
DS			dopravní infrastruktura silniční
TI			technická infrastruktura inženýrské sítě
TO			technická infrastruktura nakládání s odpady
VD			drobná a řemeslná výroba a skladování
ZV			zeleň na veřejných prostranstvích
ZS			zeleň soukromá a vyhrazená
ZO			zeleň ochranná a izolační
ZP			zeleň přírodního charakteru
VV			toky a plochy vodní a vodohospodářské
NZ			plochy zemědělské – orná půda
NL			plochy lesní
NP			plochy přírodní trvalé travní porosty

	dálnice, rychlostní silnice
	silnice II. třídy
	silnice III. třídy
	místní obslužné komunikace
	ostatní cesty a účelové komunikace
	ochranné pásmo komunikací
	vrchní vedení VN 22 kV
	ochranné pásmo vedení VN
	trafostanice
	VTL plynovod
	bezpečnostní pásmo VTL plynovodu
	regulační stanice VTL
	vodní zdroj
	pásmo hygienické ochrany vodního zdroje
	vodovodní přívaděč
	čistírna odpadních vod
	ochranné pásmo ČOV
	radioreléová trasa
	dálkový telekomunikační kabel
	ochranné hlukové pásmo obalovny
	ložiska nebilancovaná a nevýhradní


	ÚSES – lokální biocentrum
	ÚSES – lokální biokoridor
	ochranné pásmo lesa
	ochranné pásmo Průhonického parku
	památné stromy
	nemovitě kulturní památky a areály
	retenční usazovací nádrž

ZÁZNAM O ÚČINNOSTI		
správní orgán, který ÚP vydal	Zastupitelstvo obce Dobřejuvíc usnesení č. 2010/03/05 ze dne 8. prosince 2010	razítko:
číslo jednací a datum vydání	čj. 306/2010 ze dne 8. prosince 2010	podpis:
datum nabytí účinnosti ÚP	24. prosince 2010 OOP č. 1/2010	
oprávněná úřední osoba pořizovatele jméno, příjmení funkce	Obecní úřad Dobřejuvíc Ing. Marie Žilková starostka obce	

	hranice řešeného území
	zastavěné území k 14. 8. 2009
	Z1 zastavitelné plochy
	P1 plochy přestavby
	Z41 plochy zeleně

## ÚP DOBŘEJOVIC ZAPRÁVA O UPLATŇOVÁNÍ

Vyznačení lokalit zprávy

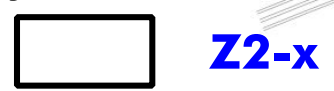

## Vymezení lokalit zprávy

na podkladě koordinčního výkresu ÚP Dobřejuvíc

Pozn.: Zpracováno na podkladě katastrální mapy k datu 24. 11. 2008

ÚZEMNÍ PLÁN DOBŘEJOVIC		č. paré:
zpracovatel: Hrádov 300/12 160 00 Praha 6 Ing. arch. Blanka Alimáysková Ing. Lenka Pácalová	pořizovatel: obec Dobřejuvíc Ing. Lenka Pácalová	termín: 12/2010
číslo a název výkresu: D1. KOORDINAČNÍ VÝKRES	měřítko: 1 : 5 000	