


ÚZEMNÍ PLÁN
DOBŘEJOVIC
1 : 5 000

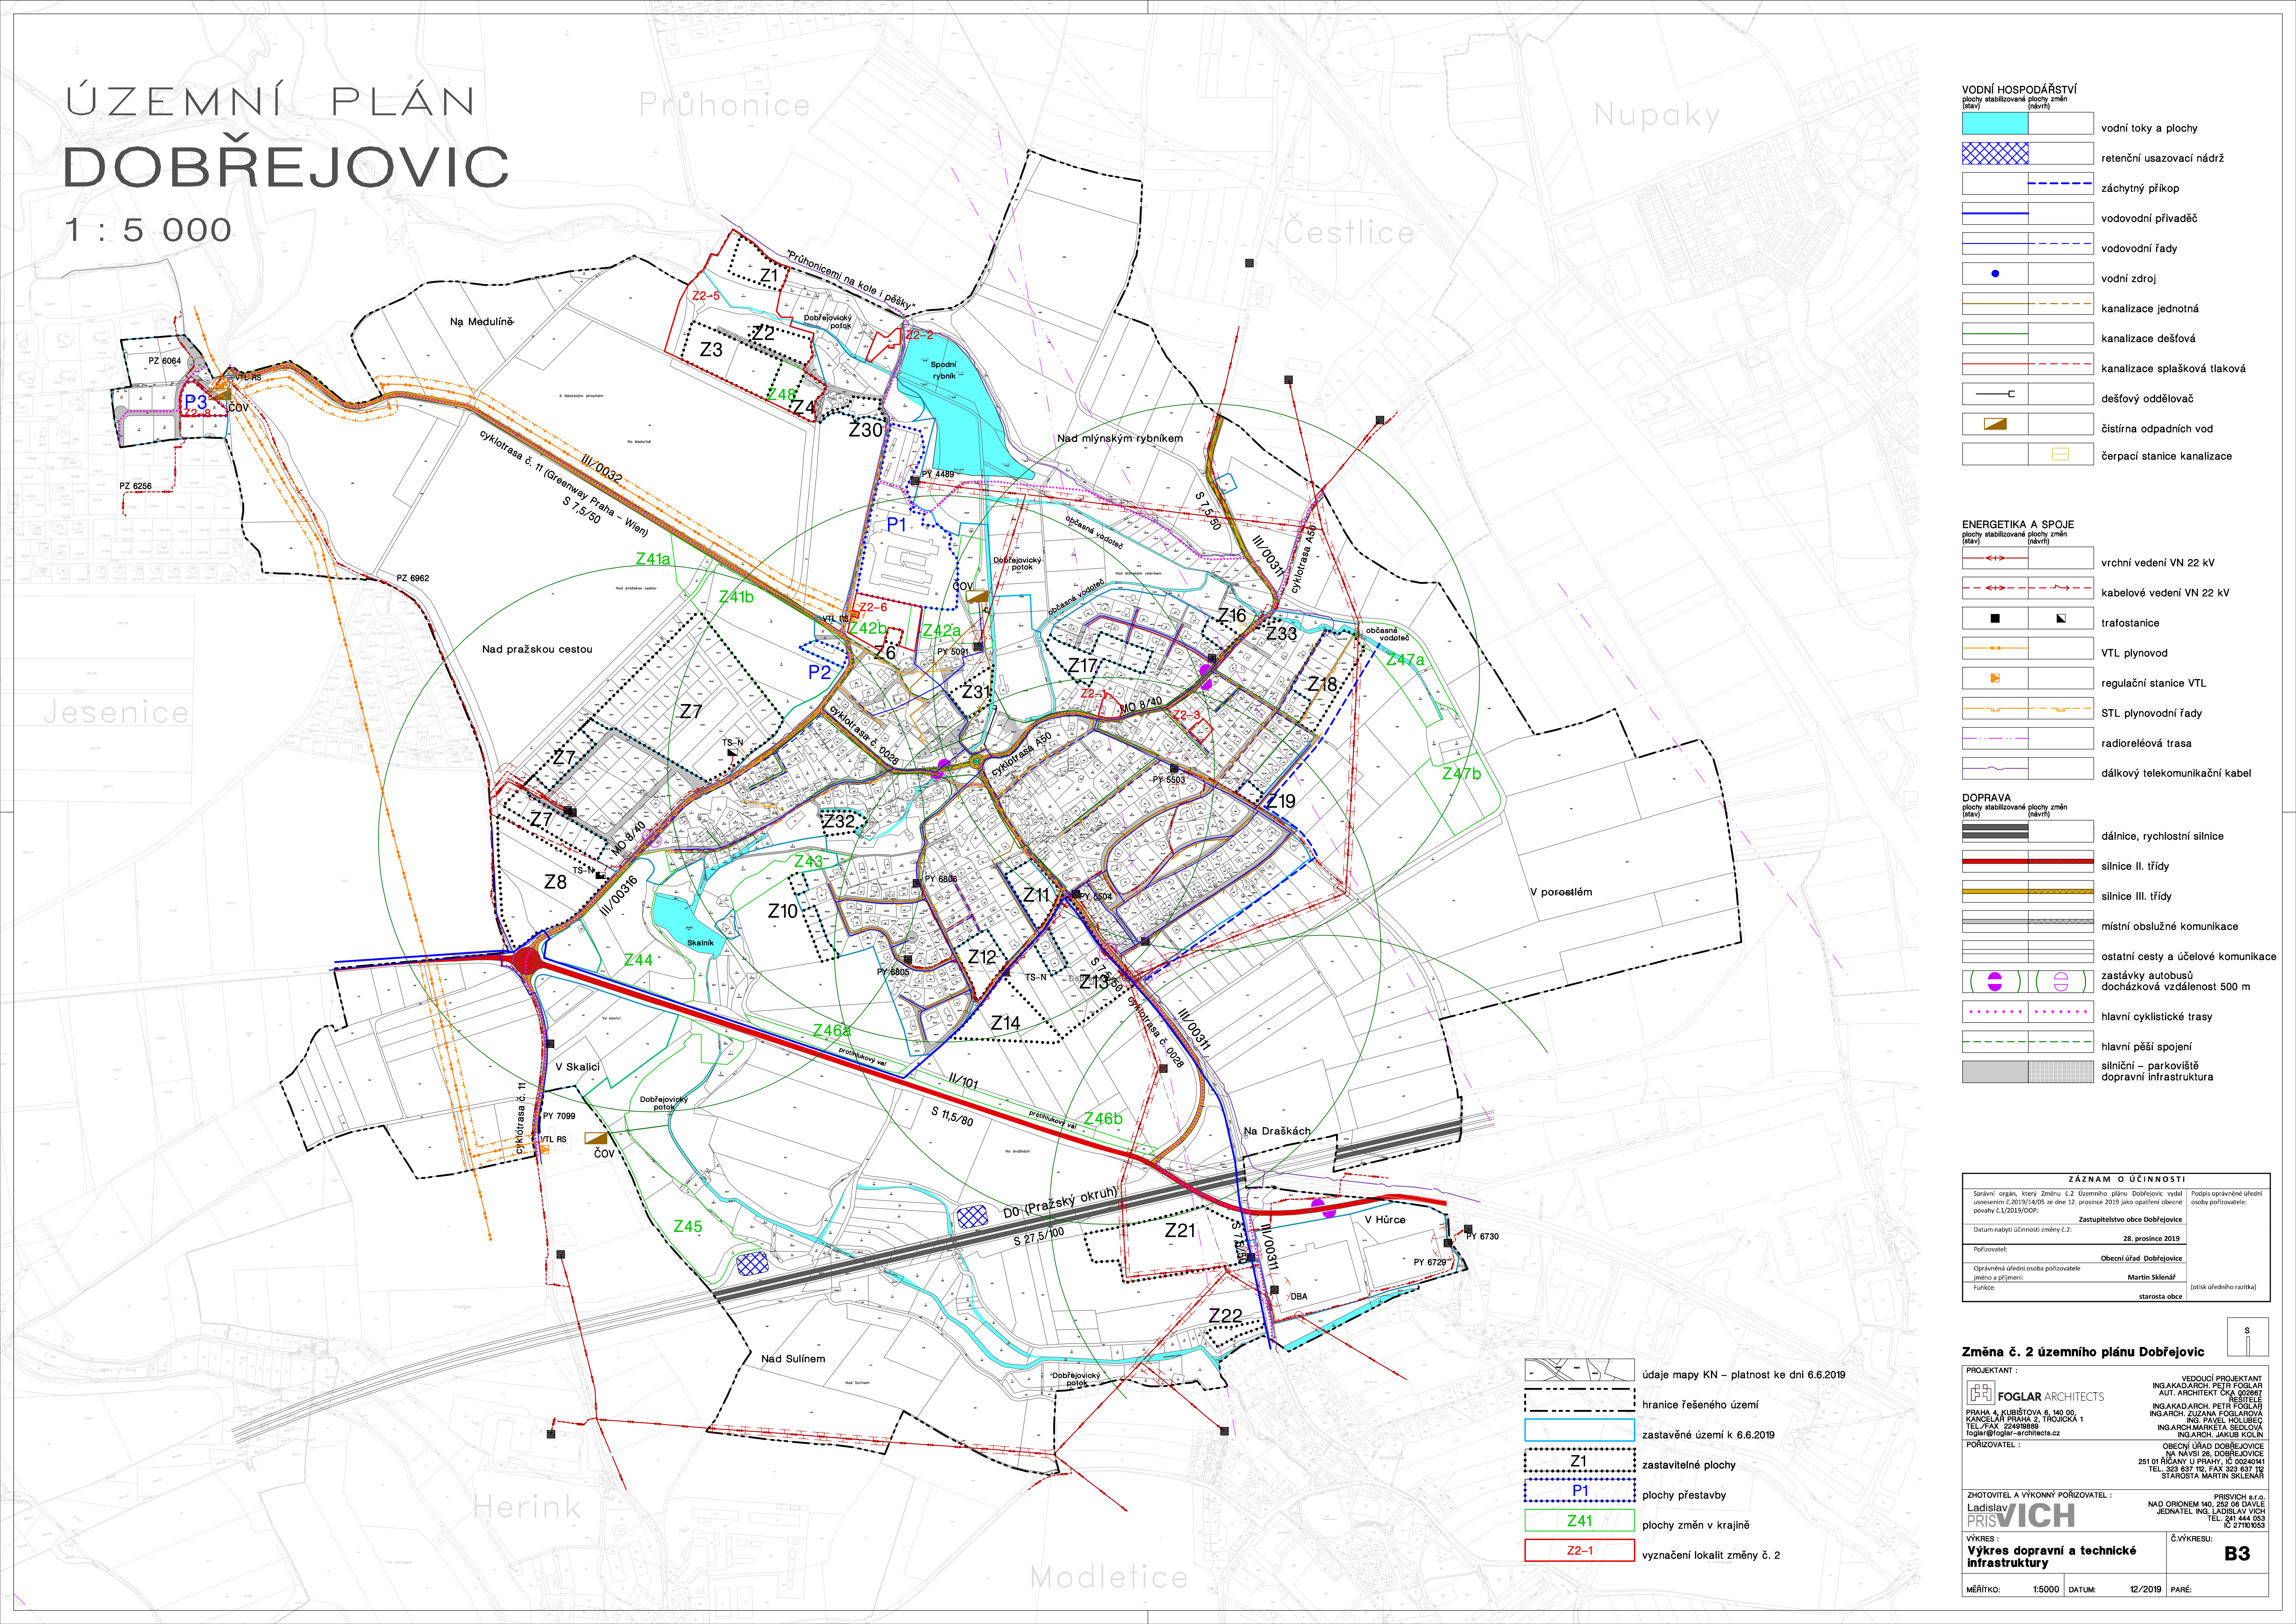

VODNÍ HOSPODÁŘSTVÍ		
plochy stabilizované	plochy změn	(návrh)
		vodní toky a plochy
		retenční usazovací nádrž
		záchytný příkop
		vodovodní přívaděč
		vodovodní řady
		vodní zdroj
		kanalizace jednotná
		kanalizace dešťová
		kanalizace splašková tlaková
		dešťový oddělovač
		čistírna odpadních vod
		čerpací stanice kanalizace

ENERGETIKA A SPOJE		
plochy stabilizované	plochy změn	(návrh)
		vrchní vedení VN 22 kV
		kabelové vedení VN 22 kV
		trafostanice
		VTL plynovod
		regulační stanice VTL
		STL plynovodní řady
		radioreléová trasa
		dálkový telekomunikační kabel

DOPRAVA		
plochy stabilizované	plochy změn	(návrh)
		dálnice, rychlostní silnice
		silnice II. třídy
		silnice III. třídy
		místní obslužné komunikace
		ostatní cesty a účelové komunikace
		zastávky autobusů
		docházková vzdálenost 500 m
		hlavní cyklistické trasy
		hlavní pěší spojení
		silniční – parkoviště
		dopravní infrastruktura

ZÁZNAM O ÚČINNOSTI	
Správní orgán, který Změnu č. 2 Územního plánu Dobřejovic vydal usnesením č. 2019/14/05 ze dne 12. prosince 2019 jako opatření obecné povahy č. 1/2019/ÚOP:	
Datum nabytí účinnosti změny č. 2:	28. prosince 2019
Pořizovatel:	Obecní úřad Dobřejovice
Oprávněná úřední osoba pořizovatele (jméno a příjmení):	Martin Sklenář
Funkce:	starosta obce

Změna č. 2 územního plánu Dobřejovic	
PROJEKTANT :	VEDOUČÍ PROJEKTANT ING. AKAD. ARCH. PETR FOGLAR AUT. ARCHITEKT ČKA 002667 PRAHA 4, KUBIŠTOVA 6, 140 00 KANČELÁŘ PRAHA 2, TROJICKÁ 1 TEL./FAX 224910889 foglar@foglar-architects.cz
POŘIZOVATEL :	VEDOUČÍ PROJEKTANT ING. AKAD. ARCH. PETR FOGLAR ING. ARCH. ZUZANA FOGLAROVÁ ING. PAVEL HOLUBEČ ING. ARCH. JAKUB KOLÍN OBEČNÍ ÚŘAD DOBŘEJOVICE NA NAVŠÍ 26, DOBŘEJOVICE 251 01 ŘÍČANY U PRAHY, IČ 0024041 TEL. 323 637 112, FAX 323 637 112 STAROSTA MARTIN SKLENÁŘ
ZHOTOVITEL A VÝKONNÝ POŘIZOVATEL :	PRISVICH s.r.o. LADISLAV VÍCH NAD ORIONEM 140, 252 06 DAVLE JEDNATEL ING. LADISLAV VÍCH TEL. 241 444 083 IČ 27761053
VÝKRES :	ČVÝKRESU:
Výkres dopravní a technické infrastruktury	B3
MĚŘÍTKO:	1:5000
DATUM:	12/2019
PARÉ:	