


ÚZEMNÍ PLÁN
DOBŘEJOVIC
1 : 5 000

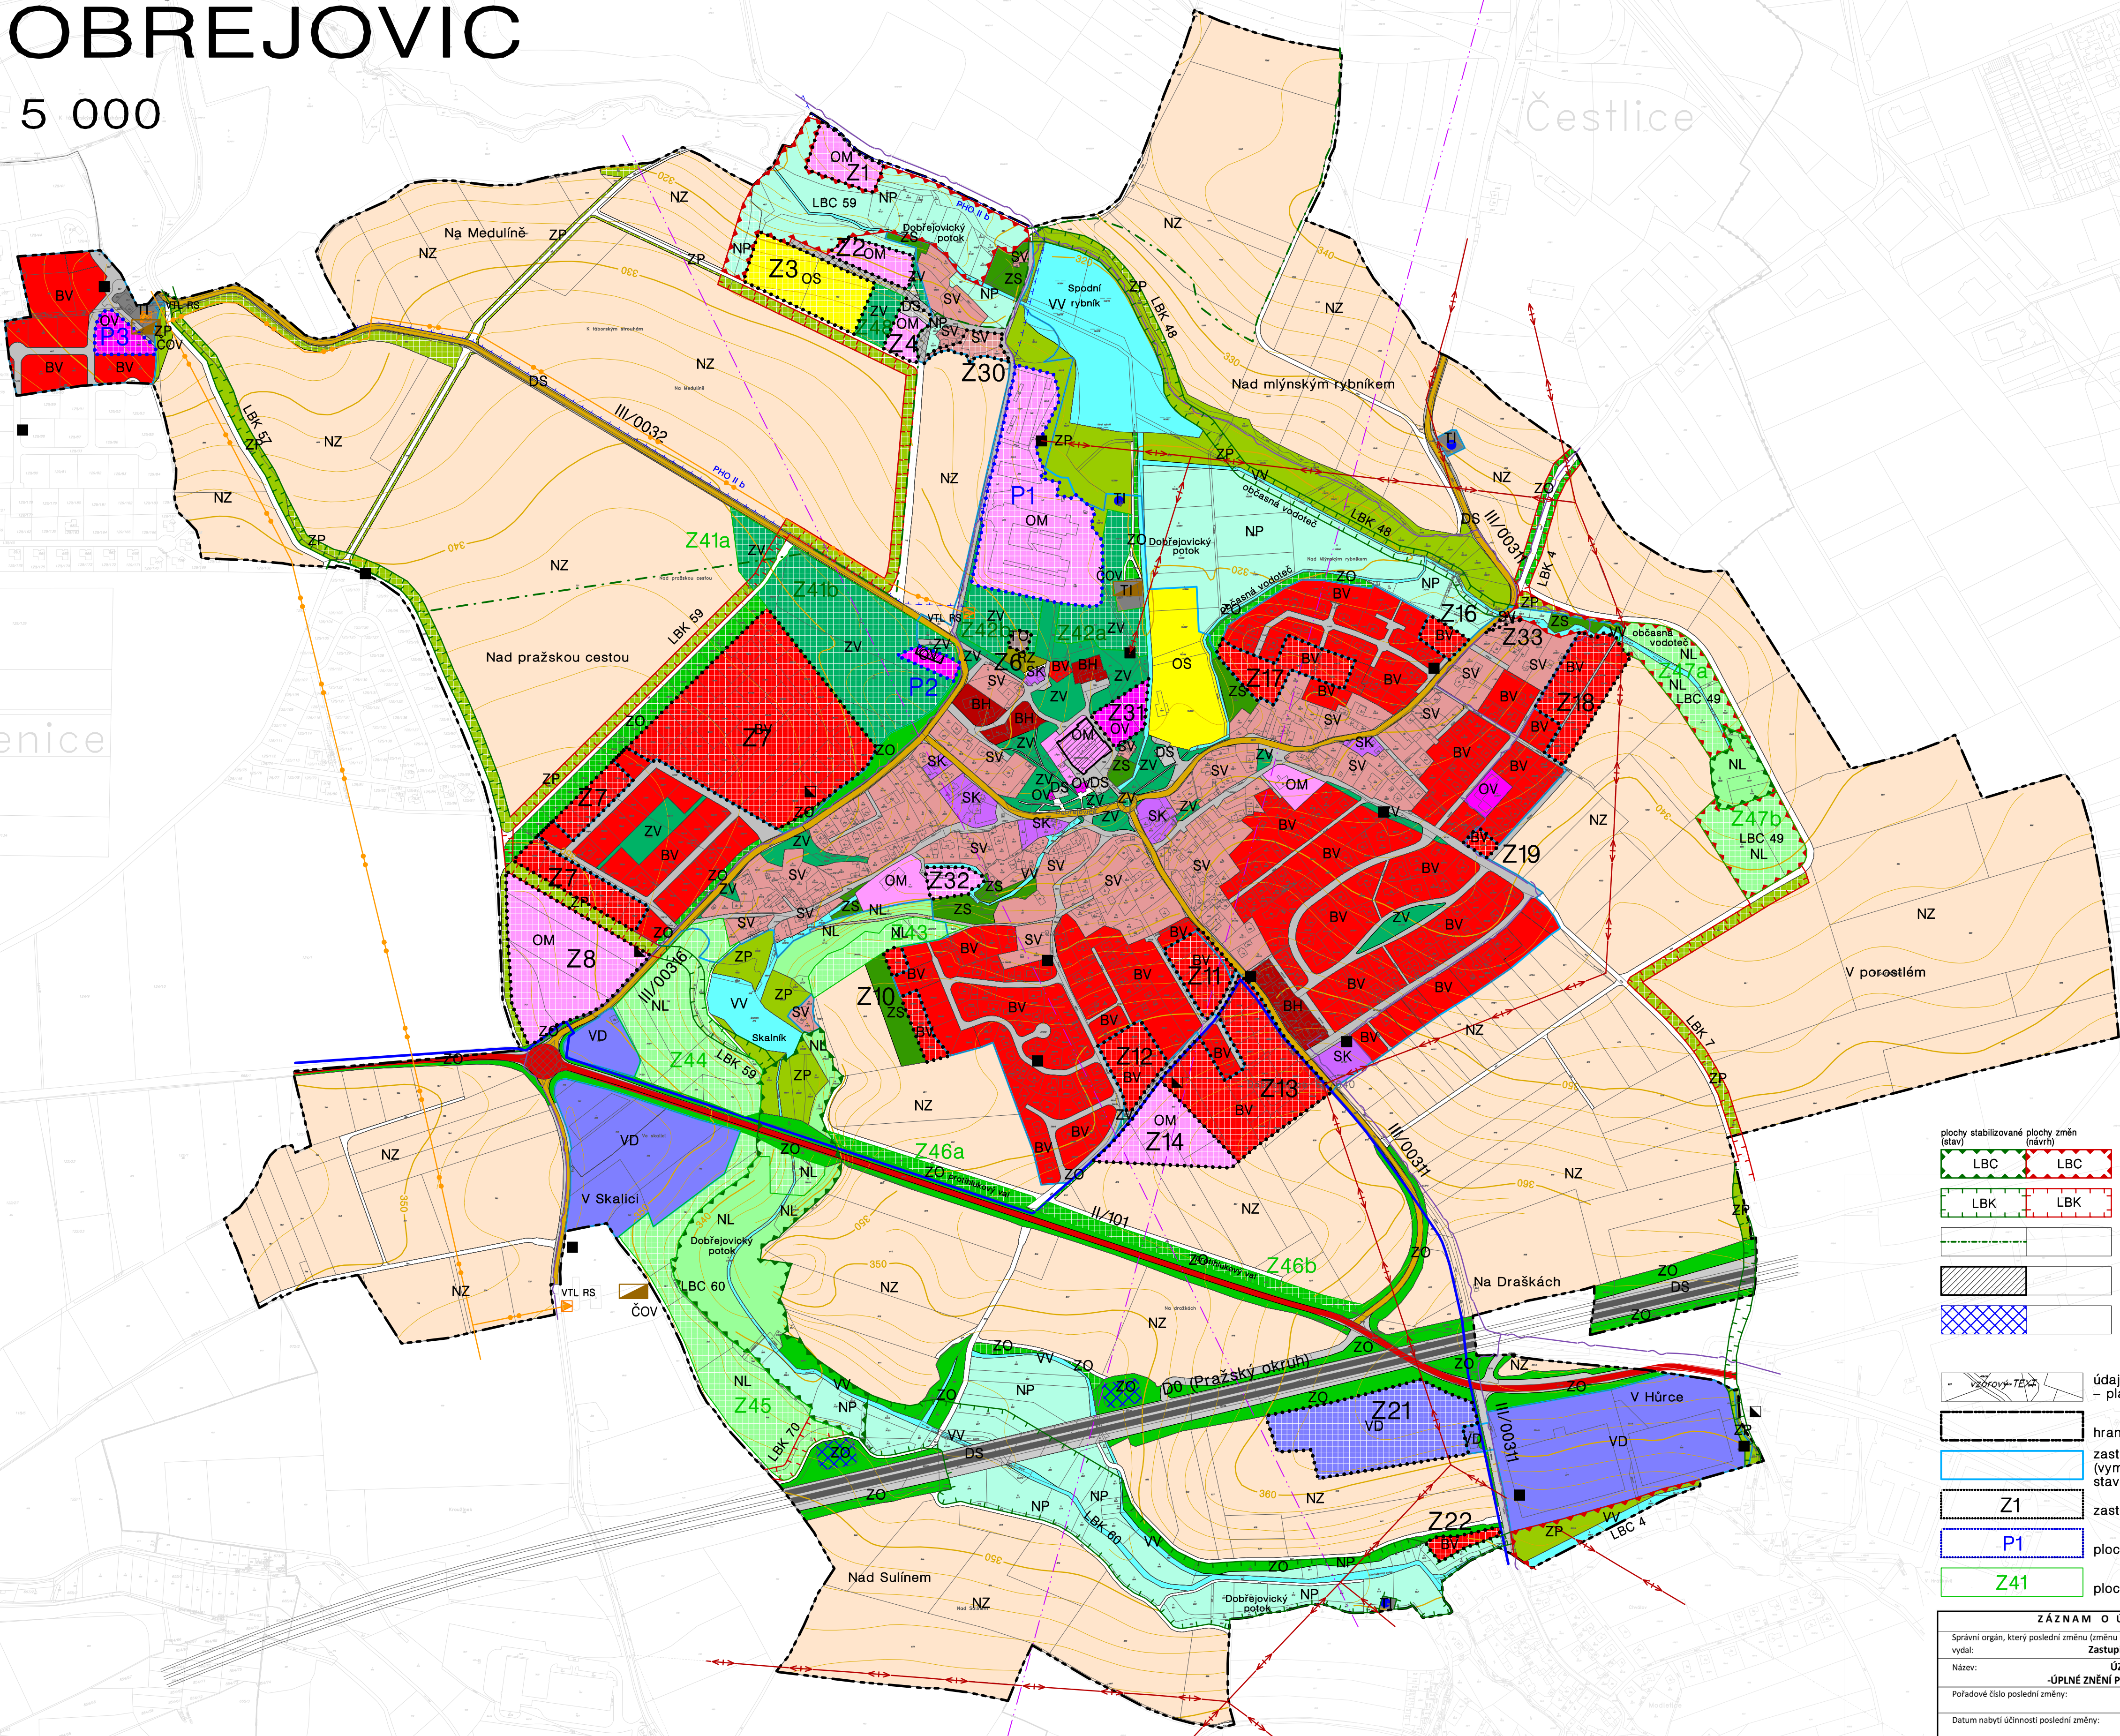

SV		plochy smíšené obytné venkovské
BV		bydlení – v rodinných domech venkovské
BH		bydlení v bytových domech
RZ		rekreace zahrádkové osady
OV		občanské vybavení veřejná infrastruktura
OM		občanské vybavení komerční zařízení malá a střední
OS		občanské vybavení tělovýchovná a sportovní zařízení
SK		plochy smíšené obytné komerční
DS		dopravní infrastruktura silniční
TI		technická infrastruktura inženýrské sítě
TO		technická infrastruktura nakládání s odpady
VD		drobná a řemeslná výroba a skladování
ZV		zeleň na veřejných prostranstvích
ZS		zeleň soukromá a vyhrazená
ZO		zeleň ochranná a izolační
ZP		zeleň přírodního charakteru
VV		toky a plochy vodní a vodohospodářské
NZ		plochy zemědělské – orná půda
NL		plochy lesní
NP		plochy přírodní trvalé travní porosty

	dálnice, rychlostní silnice
	silnice II. třídy
	silnice III. třídy
	místní obslužné komunikace
	ostatní cesty a účelové komunikace
	vrchní vedení VN 22 kV
	trafostanice
	VTL plynovod
	regulační stanice VTL
	vodní zdroj
	pásmo hygienické ochrany vodního zdroje
	vodovodní přívaděč
	čistírna odpadních vod
	radioreléová trasa
	dálkový telekomunikační kabel

	ÚSES – lokální biocentrum
	ÚSES – lokální biokoridor
	ochranné pásmo Průhonického parku
	nemovité kulturní památky a areály
	retenční usazovací nádrž

	údaje mapy KN – platnost ke dni 6.6.2019
	hranice řešeného území
	zastavěné území k 6.6.2019 (vymezeno dle paragrafu 58 stavebního zákona nad mapou KN)
	zastavitelné plochy
	plochy přestavby
	plochy změn v krajině

ZÁZNAM O ÚČINNOSTI		
Správní orgán, který poslední změnu (změnu č.2) Územního plánu Dobřejovic vydal: Zastupitelstvo obce Dobřejovice		
Název:	ÚZEMNÍ PLÁN DOBŘEJOVIC ÚPLNÉ ZNĚNÍ PO VYDÁNÍ ZMĚN Č.1 A Č.2	
Pořadové číslo poslední změny:	změna č. 2	
Datum nabytí účinnosti poslední změny:	28. prosince 2019	
Pořizovatel:	Obecní úřad Dobřejovice	Podpis (oprávněná úřední osoba pořizovatele)
Oprávněná úřední osoba pořizovatele - jméno a příjmení:	Martin Sklenář	
Funkce:	starosta obce	

ÚPLNÉ ZNĚNÍ ÚP DOBŘEJOVIC PO VYDÁNÍ ZMĚN Č.1 A 2

B2 hlavní výkres 1 : 5000

PROJEKTANT:
FOGLAR ARCHITECTS
ING.AKAD.ARCH. PETR FOGLAR
AUT. ARCHITEKT ČKA 002867
KUBIŠTOVA 6/1101, PRAHA 4
KANCELÁŘ TROJICKÁ 1/386, PRAHA 2

ZPRACOVATELÉ:
ING. AKAD. ARCH. PETR FOGLAR
ING. ARCH. ZUZANA FOGLAROVÁ
ING. ARCH. JAKUB KOLÍN

POŘIZOVATEL:
OBEČNÍ ÚŘAD DOBŘEJOVICE
STAROSTA: MARTIN SKLENÁŘ
NA NÁVSI 26, DOBŘEJOVICE, 251 01 ŘÍČANY U PRAHY, IČ: 00240141
TEL.: 323 637 112, email: urad@dobrejovice.cz, www.dobrejovice.cz

ZHOTOVITEL A VÝKONNÝ POŘIZOVATEL:
PRISVICH, s.r.o.
NAD ORIONEM 140, 252 06 DAVLE, IČO 271101053
KANCELÁŘ ZELENÝ PRUH 99/1560, 140 02 PRAHA 4
JEDNATEL ING. LADISLAV VICH
TEL. 241 444 053, email: prisvich@prisvich.cz