


ÚZEMNÍ PLÁN
DOBŘEJOVIC
1 : 5 000

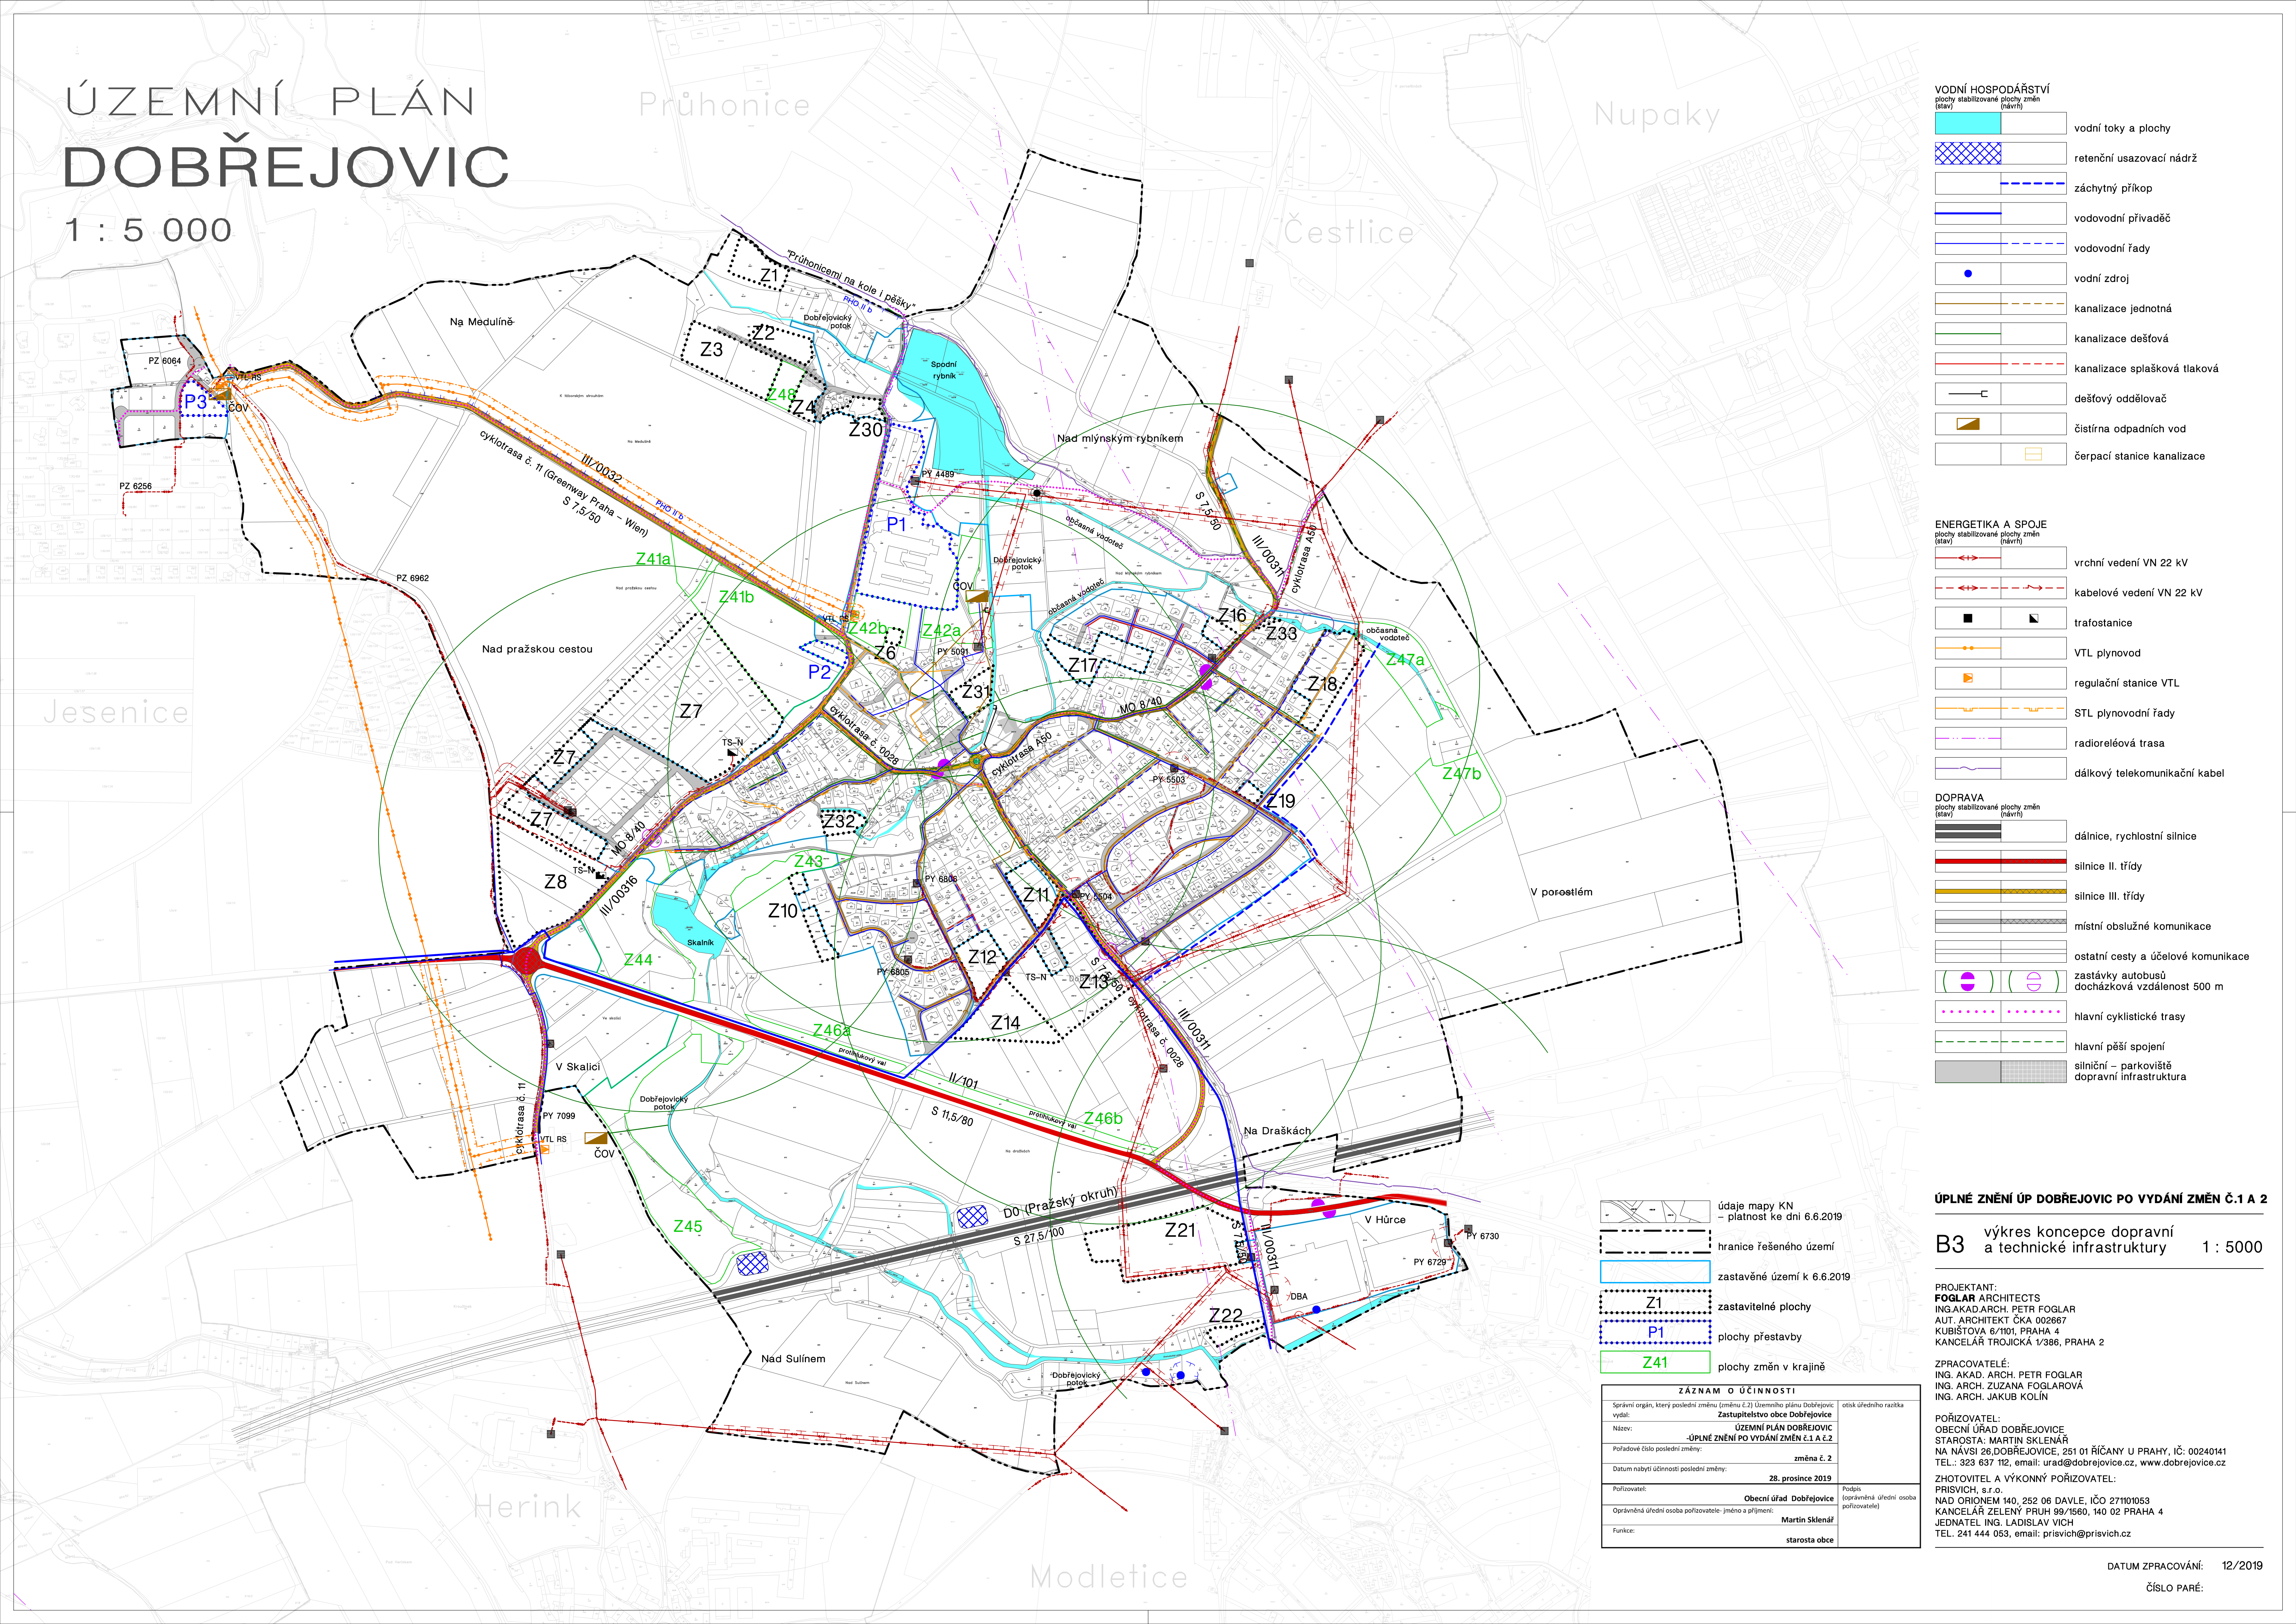

VODNÍ HOSPODÁŘSTVÍ
plochy stabilizované plochy změn (stav) (návrh)

- vodní toky a plochy
- retenční usazovací nádrž
- záchytný příkop
- vodovodní přivaděč
- vodovodní řady
- vodní zdroj
- kanalizace jednotná
- kanalizace dešťová
- kanalizace splašková tlaková
- dešťový oddělovač
- čistírna odpadních vod
- čerpací stanice kanalizace

ENERGETIKA A SPOJE
plochy stabilizované plochy změn (stav) (návrh)

- vrchní vedení VN 22 kV
- kabelové vedení VN 22 kV
- trafostanice
- VTL plynovod
- regulační stanice VTL
- STL plynovodní řady
- radioreléová trasa
- dálkový telekomunikační kabel

DOPRAVA
plochy stabilizované plochy změn (stav) (návrh)

- dálnice, rychlostní silnice
- silnice II. třídy
- silnice III. třídy
- místní obslužné komunikace
- ostatní cesty a účelové komunikace
- zastávky autobusů docházková vzdálenost 500 m
- hlavní cyklistické trasy
- hlavní pěší spojení
- silniční – parkoviště dopravní infrastruktura

údaje mapy KN – platnost ke dni 6.6.2019

hranice řešeného území

zastavěné území k 6.6.2019

Z1 zastavitelné plochy

P1 plochy přestavby

Z41 plochy změn v krajině

ZÁZNAM O ÚČINNOSTI		
Správní orgán, který poslední změnu (změnu č. 2) Územního plánu Dobřejevice vydal:		
Název:	Územní plán Dobřejevice	
Pořadové číslo poslední změny:	změna č. 2	
Datum nabytí účinnosti poslední změny:	28. prosince 2019	
Pořizovatel:	Obecní úřad Dobřejevice	Podpis (oprávněná úřední osoba pořizovatele)
Oprávněná úřední osoba pořizovatele – jméno a příjmení:	Martin Sklenář	
Funkce:	starosta obce	

ÚPLNÉ ZNĚNÍ ÚP DOBŘEJOVIC PO VYDÁNÍ ZMĚN Č.1 A 2

B3 výkres koncepce dopravní a technické infrastruktury 1 : 5000

PROJEKTANT:
FOGLAR ARCHITECTS
ING. AKAD. ARCH. PETR FOGLAR
AUT. ARCHITEKT ČKA 002867
KUBIŠTOVA 6/1101, PRAHA 4
KANCELÁŘ TROJICKÁ 1/386, PRAHA 2

ZPRACOVATELÉ:
ING. AKAD. ARCH. PETR FOGLAR
ING. ARCH. ZUZANA FOGLAROVÁ
ING. ARCH. JAKUB KOLÍN

POŘIZOVATEL:
OBCNÍ ÚŘAD DOBŘEJOVICE
STAROSTA: MARTIN SKLENÁŘ
NA NÁVSI 26, DOBŘEJOVICE, 251 01 ŘÍČANY U PRAHY, IČ: 00240141
TEL.: 323 637 112, email: urad@dobrojevice.cz, www.dobrojevice.cz

ZHOTOVITEL A VÝKONNÝ POŘIZOVATEL:
PRISVICH, s.r.o.
NAD ORIONEM 140, 252 06 DAVLE, IČO 271101053
KANCELÁŘ ZELENÝ PRUH 99/1560, 140 02 PRAHA 4
JEDNATEL ING. LADISLAV VICH
TEL. 241 444 053, email: prisvich@prisvich.cz