


ÚZEMNÍ PLÁN
DOBŘEJOVIC
1 : 5 000

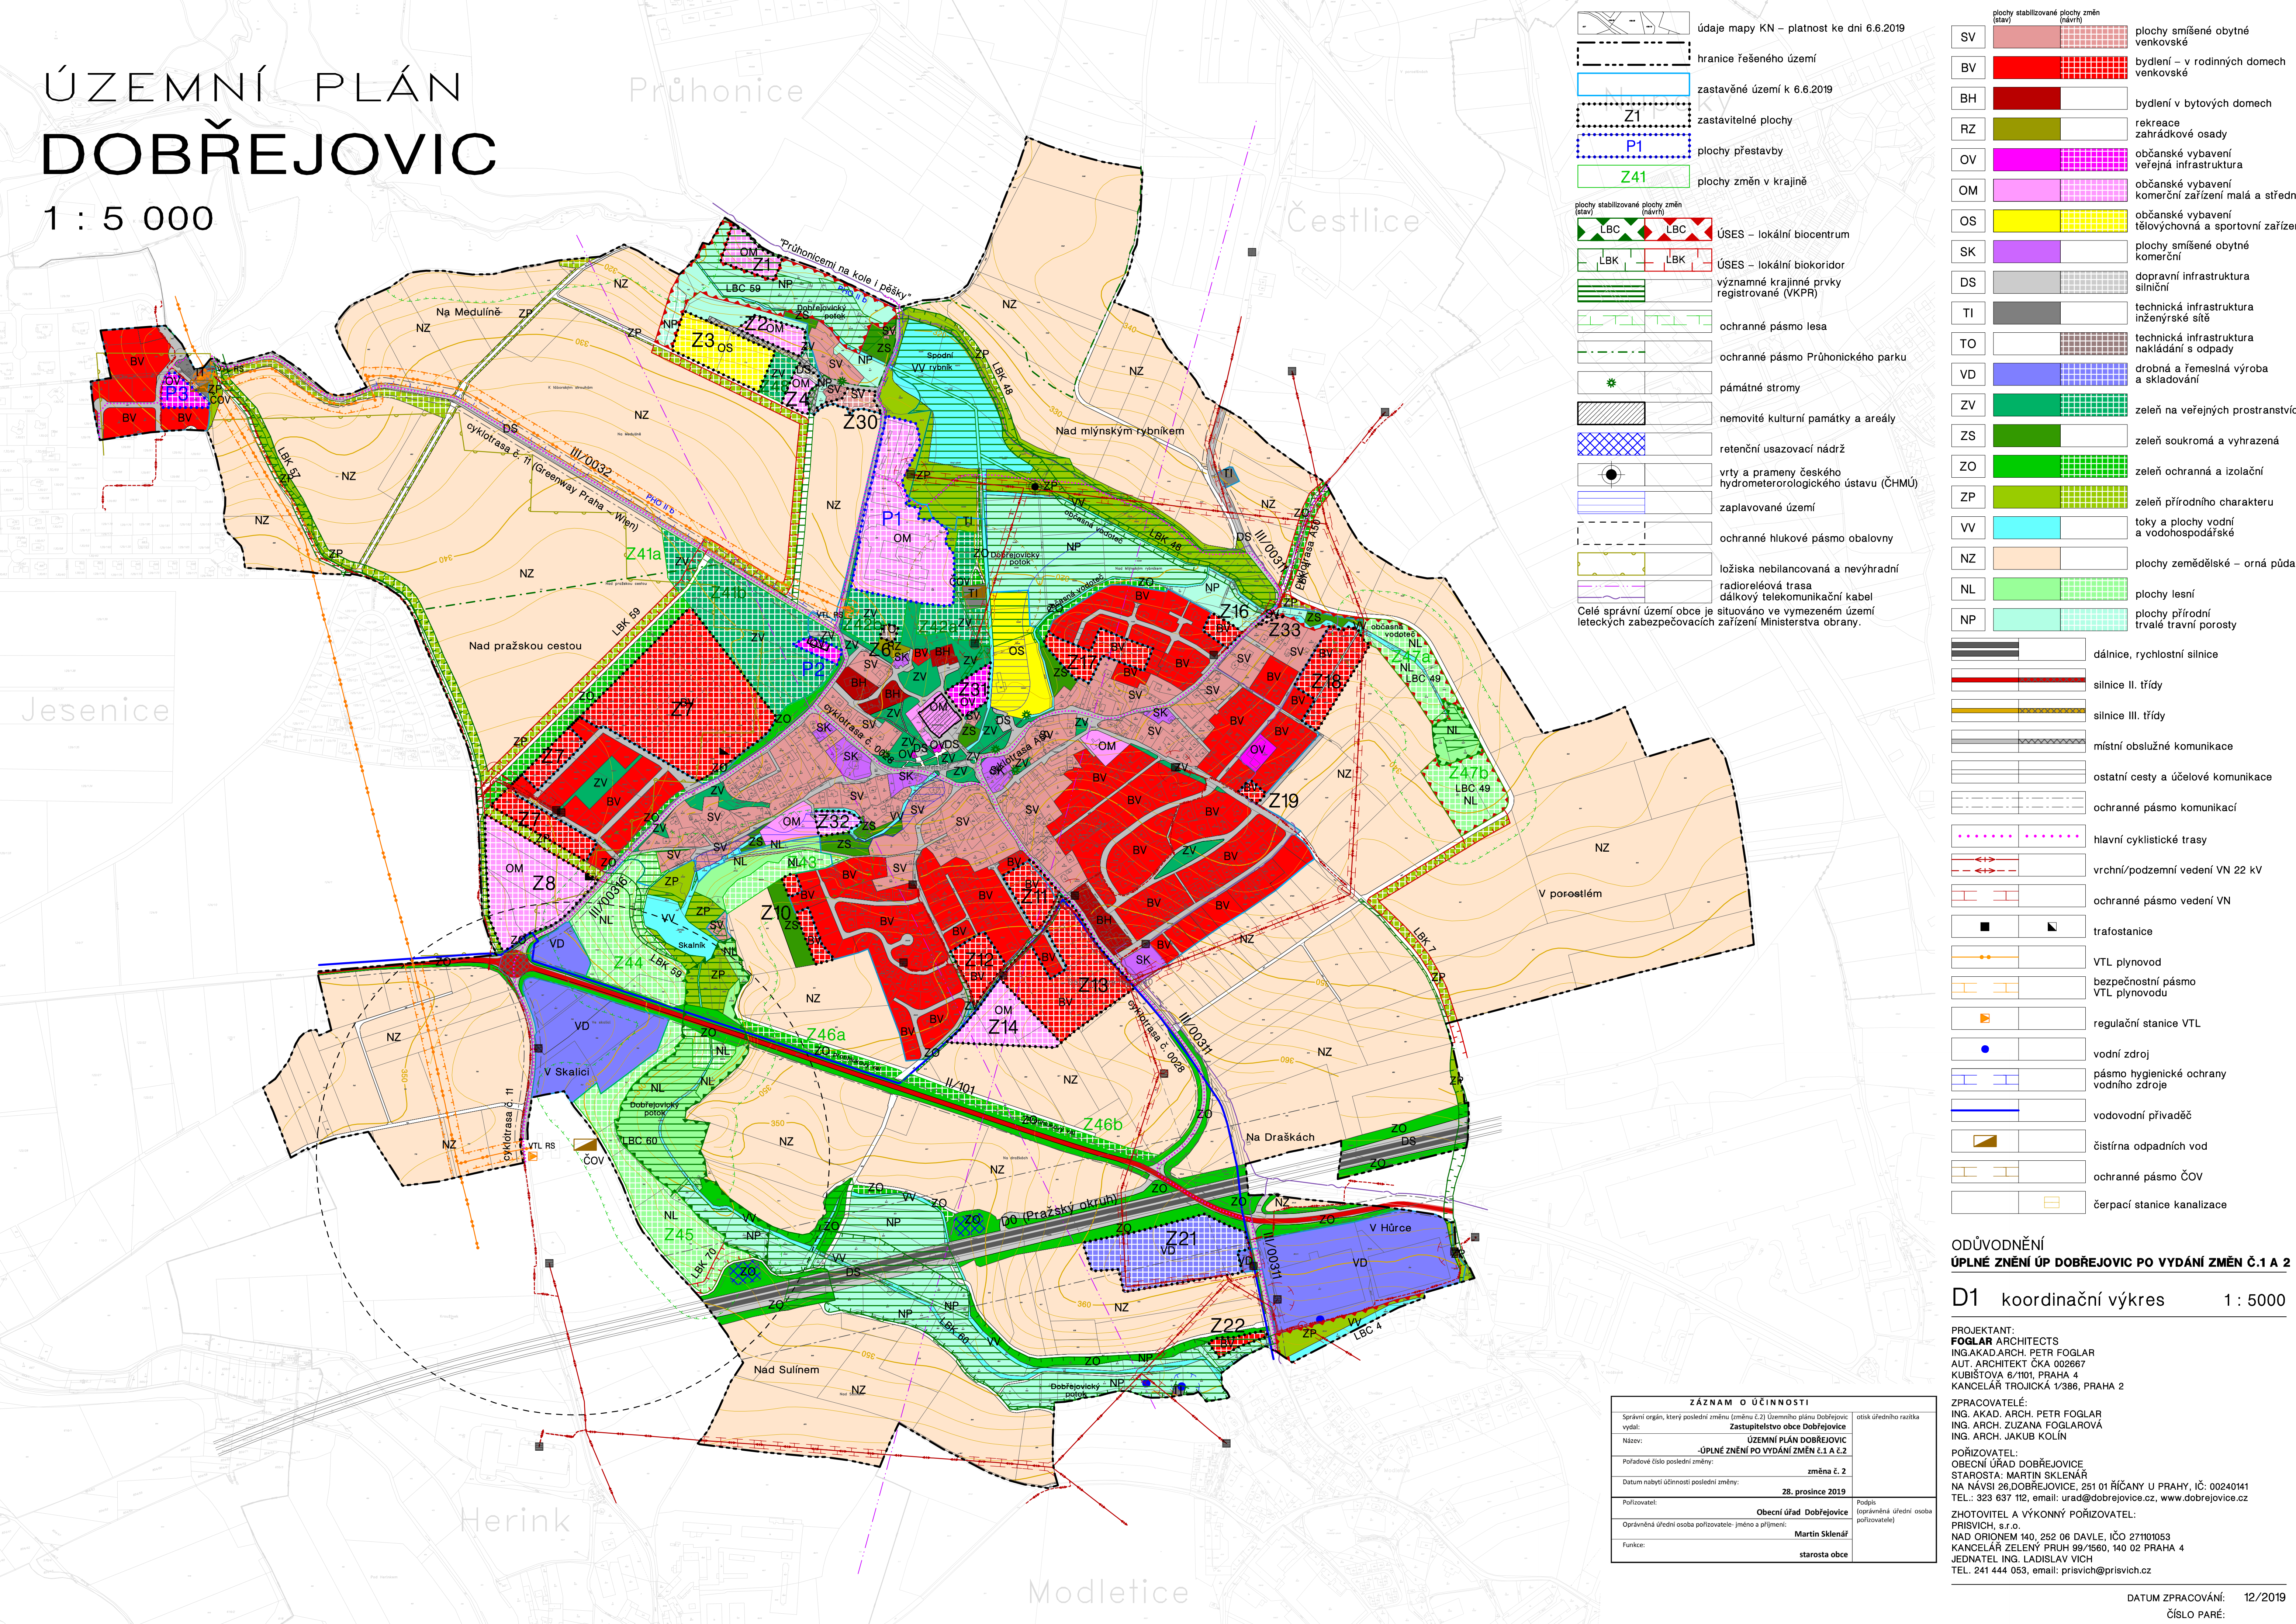

údaje mapy KN – platnost ke dni 6.6.2019

hranice řešeného území

zastavěné území k 6.6.2019

zastavitelné plochy

plochy přestavby

plochy změn v krajině

plochy stabilizované plochy změn (stav)

LBC LBC

LBC LBC

ÚSES – lokální biocentrum

ÚSES – lokální biokoridor

významné krajinné prvky registrované (VKPR)

ochranné pásmo lesa

ochranné pásmo Průhonického parku

památné stromy

nemovité kulturní památky a areály

retenční usazovací nádrž

vrtý a prameny českého hydrometeorologického ústavu (ČHMÚ)

zaplavované území

ochranné hlukové pásmo obalovny

ložiska nebilancovaná a nevýhradní radioreléová trasa

dálkový telekomunikační kabel

leteckých zabezpečovacích zařízení Ministerstva obrany.

plochy stabilizované plochy změn (stav)

SV

BV

BH

RZ

OV

OM

OS

SK

DS

TI

TO

VD

ZV

ZS

ZO

ZP

VV

NZ

NL

NP

plochy smíšené obytné venkovské

bydlení – v rodinných domech venkovské

bydlení v bytových domech

rekreace zahrádkové osady

občanské vybavení veřejná infrastruktura

občanské vybavení komerční zařízení malá a střední

občanské vybavení tělovýchovná a sportovní zařízení

plochy smíšené obytné venkovské

dopravní infrastruktura silniční

technická infrastruktura inženýrské sítě

technická infrastruktura nakládání s odpady

drobná a řemeslná výroba a skladování

zeleň na veřejných prostranstvích

zeleň soukromá a vyhrazená

zeleň ochranná a izolační

zeleň přírodního charakteru

toky a plochy vodní a vodohospodářské

plochy zemědělské – orná půda

plochy lesní

plochy přírodní trvalé travní porosty

dálnice, rychlostní silnice

silnice II. třídy

silnice III. třídy

místní obslužné komunikace

ostatní cesty a účelové komunikace

ochranné pásmo komunikací

hlavní cyklistické trasy

vrchní/podzemní vedení VN 22 kV

ochranné pásmo vedení VN

trafostanice

VTL plynovod

bezpečnostní pásmo VTL plynovodu

regulační stanice VTL

vodní zdroj

pásmo hygienické ochrany vodního zdroje

vodovodní přívaděč

čistírna odpadních vod

ochranné pásmo ČOV

čerpací stanice kanalizace

ODŮVODNĚNÍ
ÚPLNÉ ZNĚNÍ ÚP DOBŘEJOVIC PO VYDÁNÍ ZMĚN Č.1 A 2

D1 koordinační výkres 1 : 5000

ZÁZNAM O ÚČINNOSTI		
Správní orgán, který poslední změnu vydal:	Ing. akad. arch. Petr Foglear	otisk úředního razítka
Název:	Územní plán Dobřejovic	
Pořadové číslo poslední změny:	změna č. 2	
Datum nabytí účinnosti poslední změny:	28. prosince 2019	
Pořizovatel:	Obecní úřad Dobřejovice	Podpis (oprávněná úřední osoba pořizovatele)
Oprávněná úřední osoba pořizovatele – jméno a příjmení:	Martin Sklenář	
Funkce:	starosta obce	

ZPRACOVATELÉ:
ING. AKAD. ARCH. PETR FOGLAR
ING. ARCH. ZUZANA FOGLAROVÁ
ING. ARCH. JAKUB KOLÍN

POŘIZOVATEL:
OBEČNÍ ÚŘAD DOBŘEJOVICE
STAROSTA: MARTIN SKLENÁŘ
NA NÁVSI 26, DOBŘEJOVICE, 251 01 ŘÍČANY U PRAHY, IČ: 00240141
TEL.: 323 637 112, email: urad@dobrejovice.cz, www.dobrejovice.cz

ZHOTOVITEL A VÝKONNÝ POŘIZOVATEL:
PRISVICH, s.r.o.
NAD ORIONEM 140, 252 06 DAVLE, IČO 27101053
KANCELÁŘ ZELENÝ PRUH 99/1560, 140 02 PRAHA 4
JEDNATEL ING. LADISLAV VICH
TEL. 241 444 053, email: prisvich@prisvich.cz