


ÚZEMNÍ PLÁN DOBŘEJOVIC

ÚPLNÉ ZNĚNÍ PO VYDÁNÍ ZMĚNY Č. 3
1 : 5 000

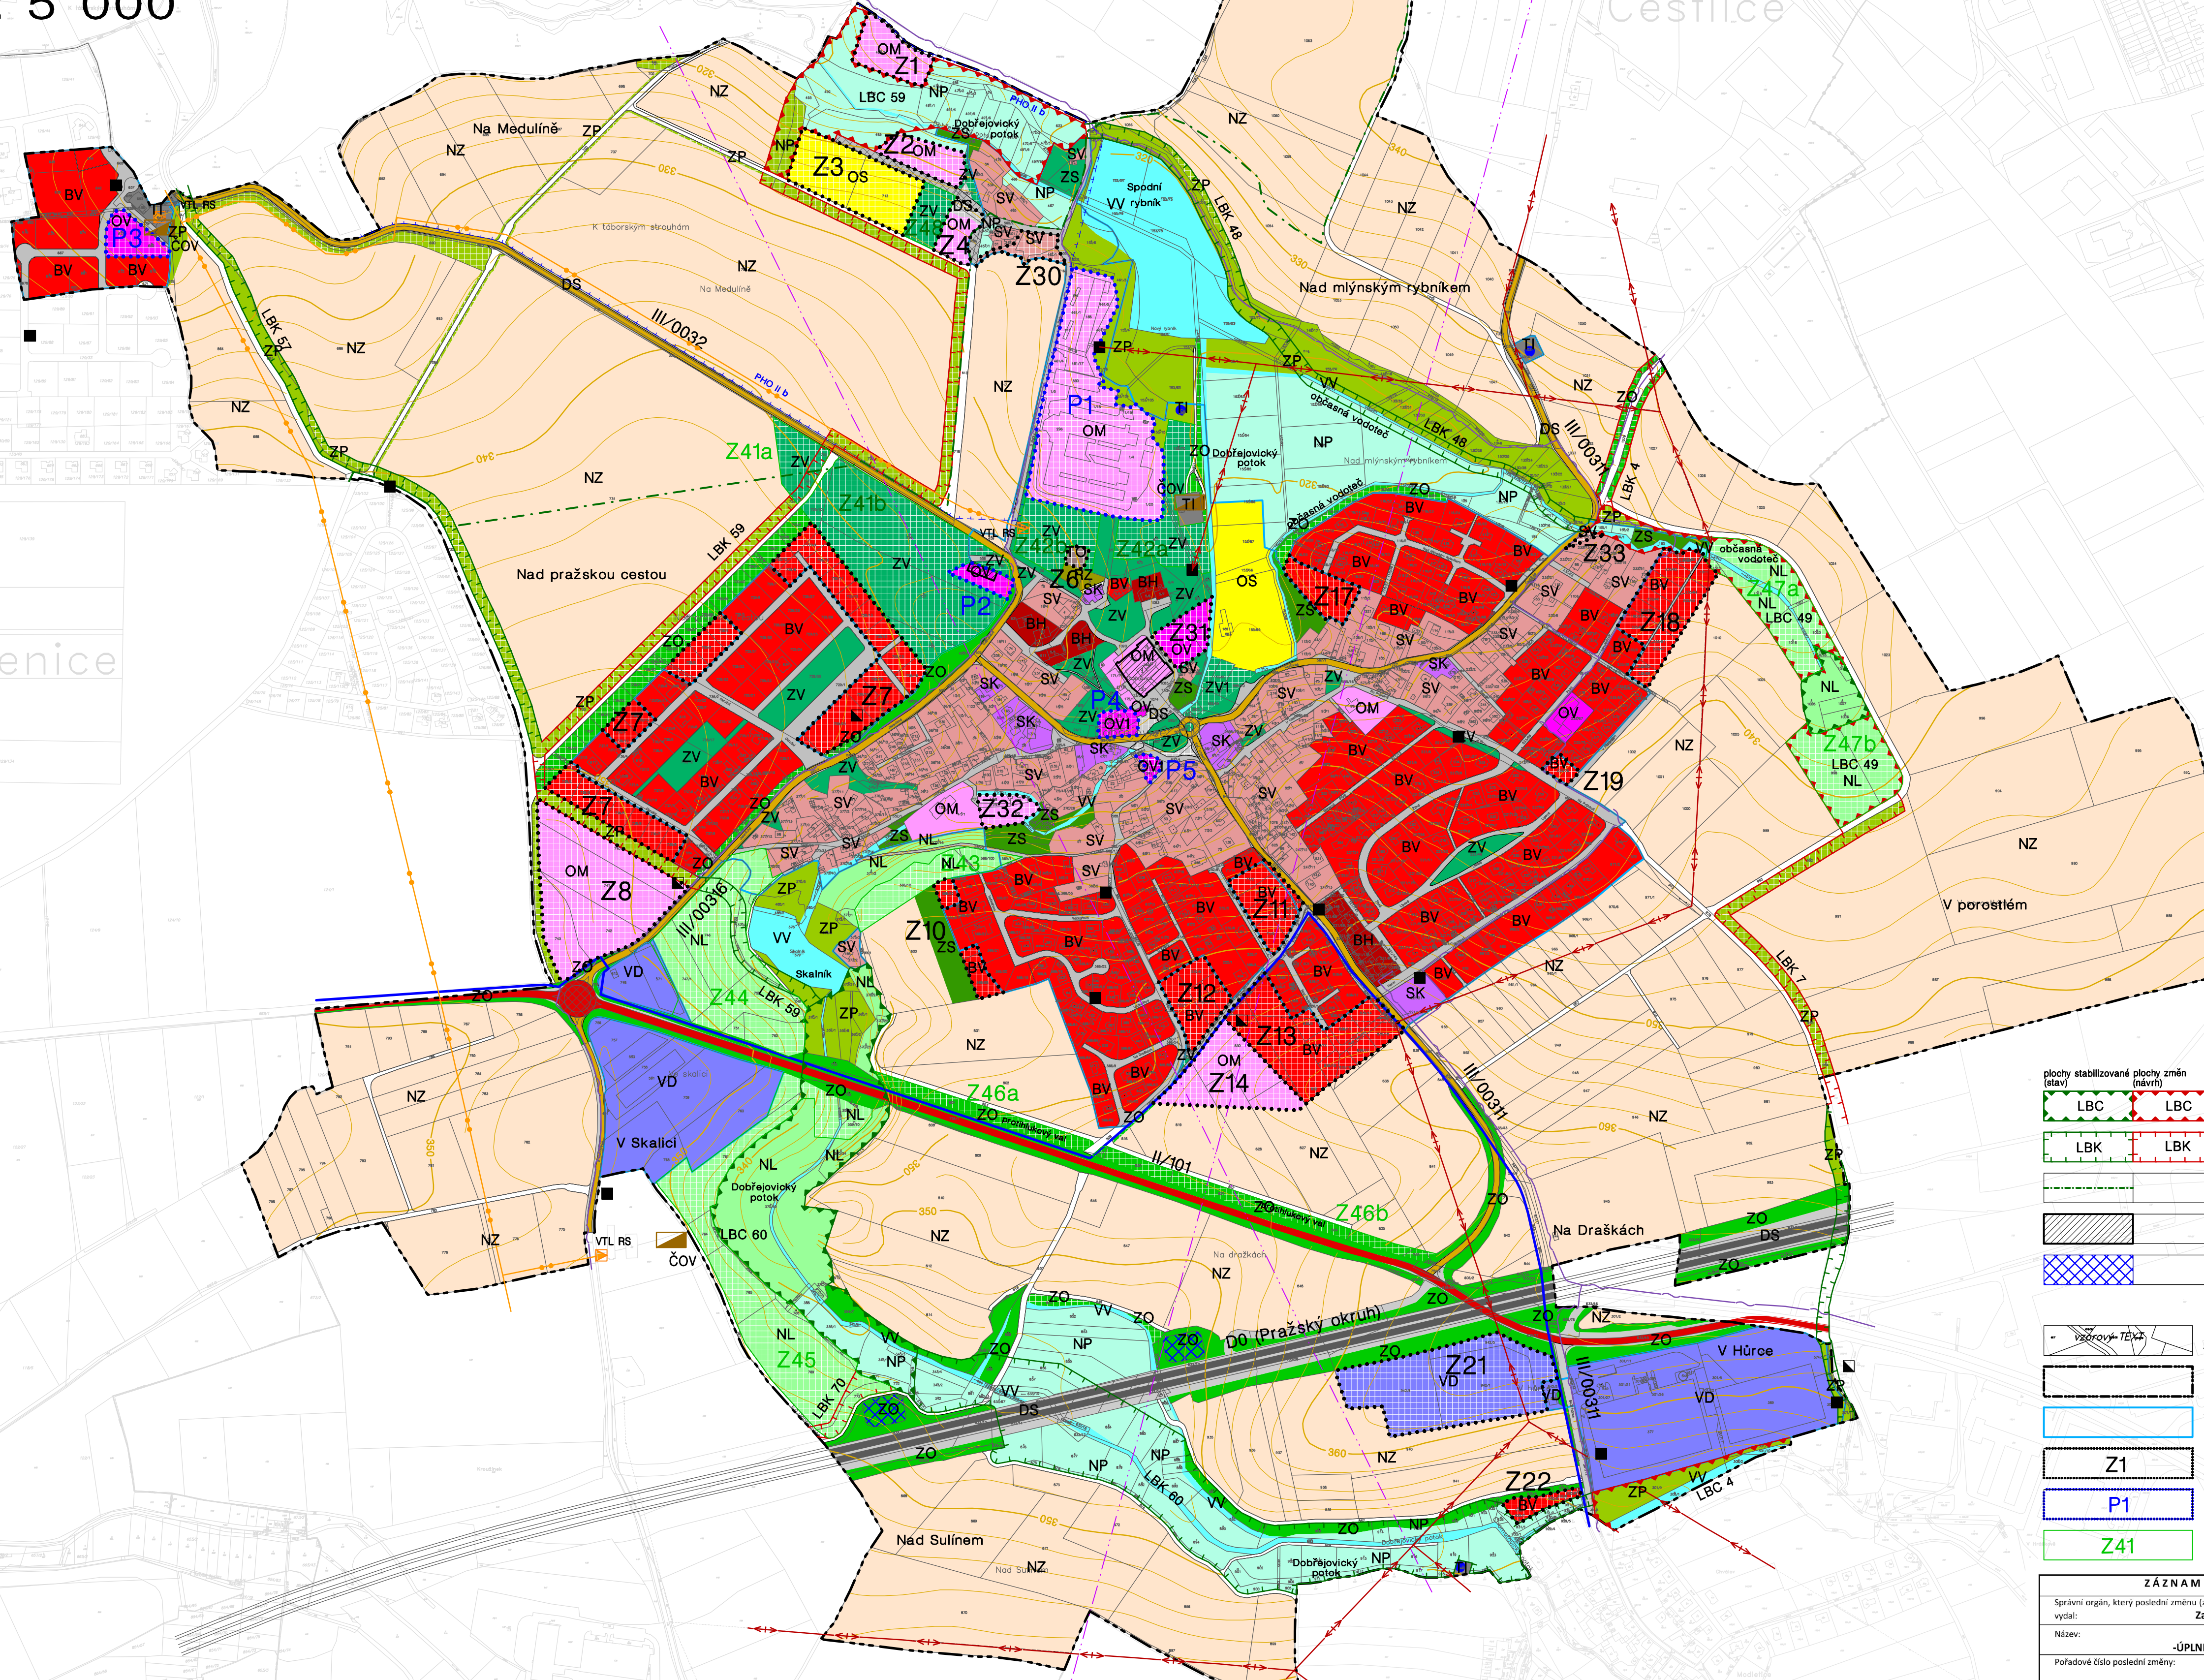

SV	plochy stabilizované plochy změn (stav)	plochy smíšené obytné venkovské
BV		bydlení - v rodinných domech venkovské
BH		bydlení v bytových domech
RZ		rekreace zahrádkové osady
OV		občanské vybavení veřejná infrastruktura
OM		občanské vybavení komerční zařízení malá a střední
OS		občanské vybavení tělovýchovná a sportovní zařízení
SK		plochy smíšené obytné komerční
DS		dopravní infrastruktura silniční
TI		technická infrastruktura inženýrské sítě
TO		technická infrastruktura nakládání s odpady
VD		drobná a řemeslná výroba a skladování
ZV		zeleň na veřejných prostranstvích
ZS		zeleň soukromá a vyhrazená
ZO		zeleň ochranná a izolační
ZP		zeleň přírodního charakteru
VV		toky a plochy vodní a vodohospodářské
NZ		plochy zemědělské - orná půda
NL		plochy lesní
NP		plochy přírodní trvalé travní porosty

	dálnice, rychlostní silnice
	silnice II. třídy
	silnice III. třídy
	místní obslužné komunikace
	ostatní cesty a účelové komunikace
	vrchní vedení VN 22 kV
	trafostanice
	VTL plynovod
	regulační stanice VTL
	vodní zdroj
	pásma hygienické ochrany vodního zdroje
	vodovodní přívaděč
	čistiřna odpadních vod
	radioreléová trasa dálkový telekomunikační kabel

	LBC	ÚSES - lokální biocentrum
	LBC	ÚSES - lokální biokoridor
	LBK	ochranné pásmo Pruhonického parku
		nemovitě kulturní památky a areály
		retenční usazovací nádrž

	údaje mapy KN - platnost ke dni 4. 2. 2022
	hranice řešeného území
	zastavěné území k 4. 2. 2022 (vymezeno dle paragrafu 58 stavebního zákona nad mapou KN)
	Z1 zastavitelné plochy
	P1 plochy přestavby
	Z41 plochy změn v krajině

ZÁZNAM O ÚČINNOSTI		
Správní orgán, který poslední změnu (změnu č. 3) Územního plánu Dobřejičovice vydal:	Zastupitelstvo obce Dobřejičovice	otisk úředního razítka
Název:	ÚZEMNÍ PLÁN DOBŘEJOVIC - ÚPLNÉ ZNĚNÍ PO VYDÁNÍ ZMĚNY Č. 3	
Podřadové číslo poslední změny:	změna č. 3	
Datum nabytí účinnosti poslední změny:	27. září 2022	
Podpisovatel:	Obecní úřad Dobřejičovice	Podpis (oprávněná úřední osoba pořizovatele)
Oprávněná úřední osoba pořizovatele - jméno a příjmení:	Martin Sklenář	
Funkce:	starosta obce	

ÚZEMNÍ PLÁN DOBŘEJOVIC ÚPLNÉ ZNĚNÍ PO VYDÁNÍ ZMĚNY Č.3

B2 hlavní výkres 1 : 5000

PROJEKTANT:
FOGLAR ARCHITECTS
ING. AKAD. ARCH. PETR FOGLAR
AUT. ARCHITEKT ČKA 002867
KUBIŠTOVA 6/1101, PRAHA 4
KANCELÁŘ TROJICKÁ 1/386, PRAHA 2

ZPRACOVATELÉ:
ING. AKAD. ARCH. PETR FOGLAR
ING. ARCH. ZUZANA FOGLAROVÁ
ING. ARCH. JAKUB KOLÍN

POŘIZOVATEL:
OBCENÍ ÚŘAD DOBŘEJOVIC
STAROSTA: MARTIN SKLENÁŘ
NA NAVŠT 25, DOBŘEJOVIC, 251 01 ŘIČANY U PRAHY, IČ: 00240141
TEL.: 323 637 112, email: urad@dobrejovice.cz, ww.dobrejovice.cz
ZHOTOVITEL A VÝKONNÝ POŘIZOVATEL:
PRISVICH, s.r.o.
NAD ORIONEM 140, 252 06 DAVLE, IČO 27101053
KANCELÁŘ ZELENÝ PRUH 99/1560, 140 02 PRAHA 4
JEDNATEL ING. LADISLAV VICH
TEL. 241 444 053, email: prisvich@prisvich.cz