


ÚZEMNÍ PLÁN DOBŘEJOVIC

ÚPLNÉ ZNĚNÍ PO VYDÁNÍ ZMĚNY Č. 3
1 : 5 000

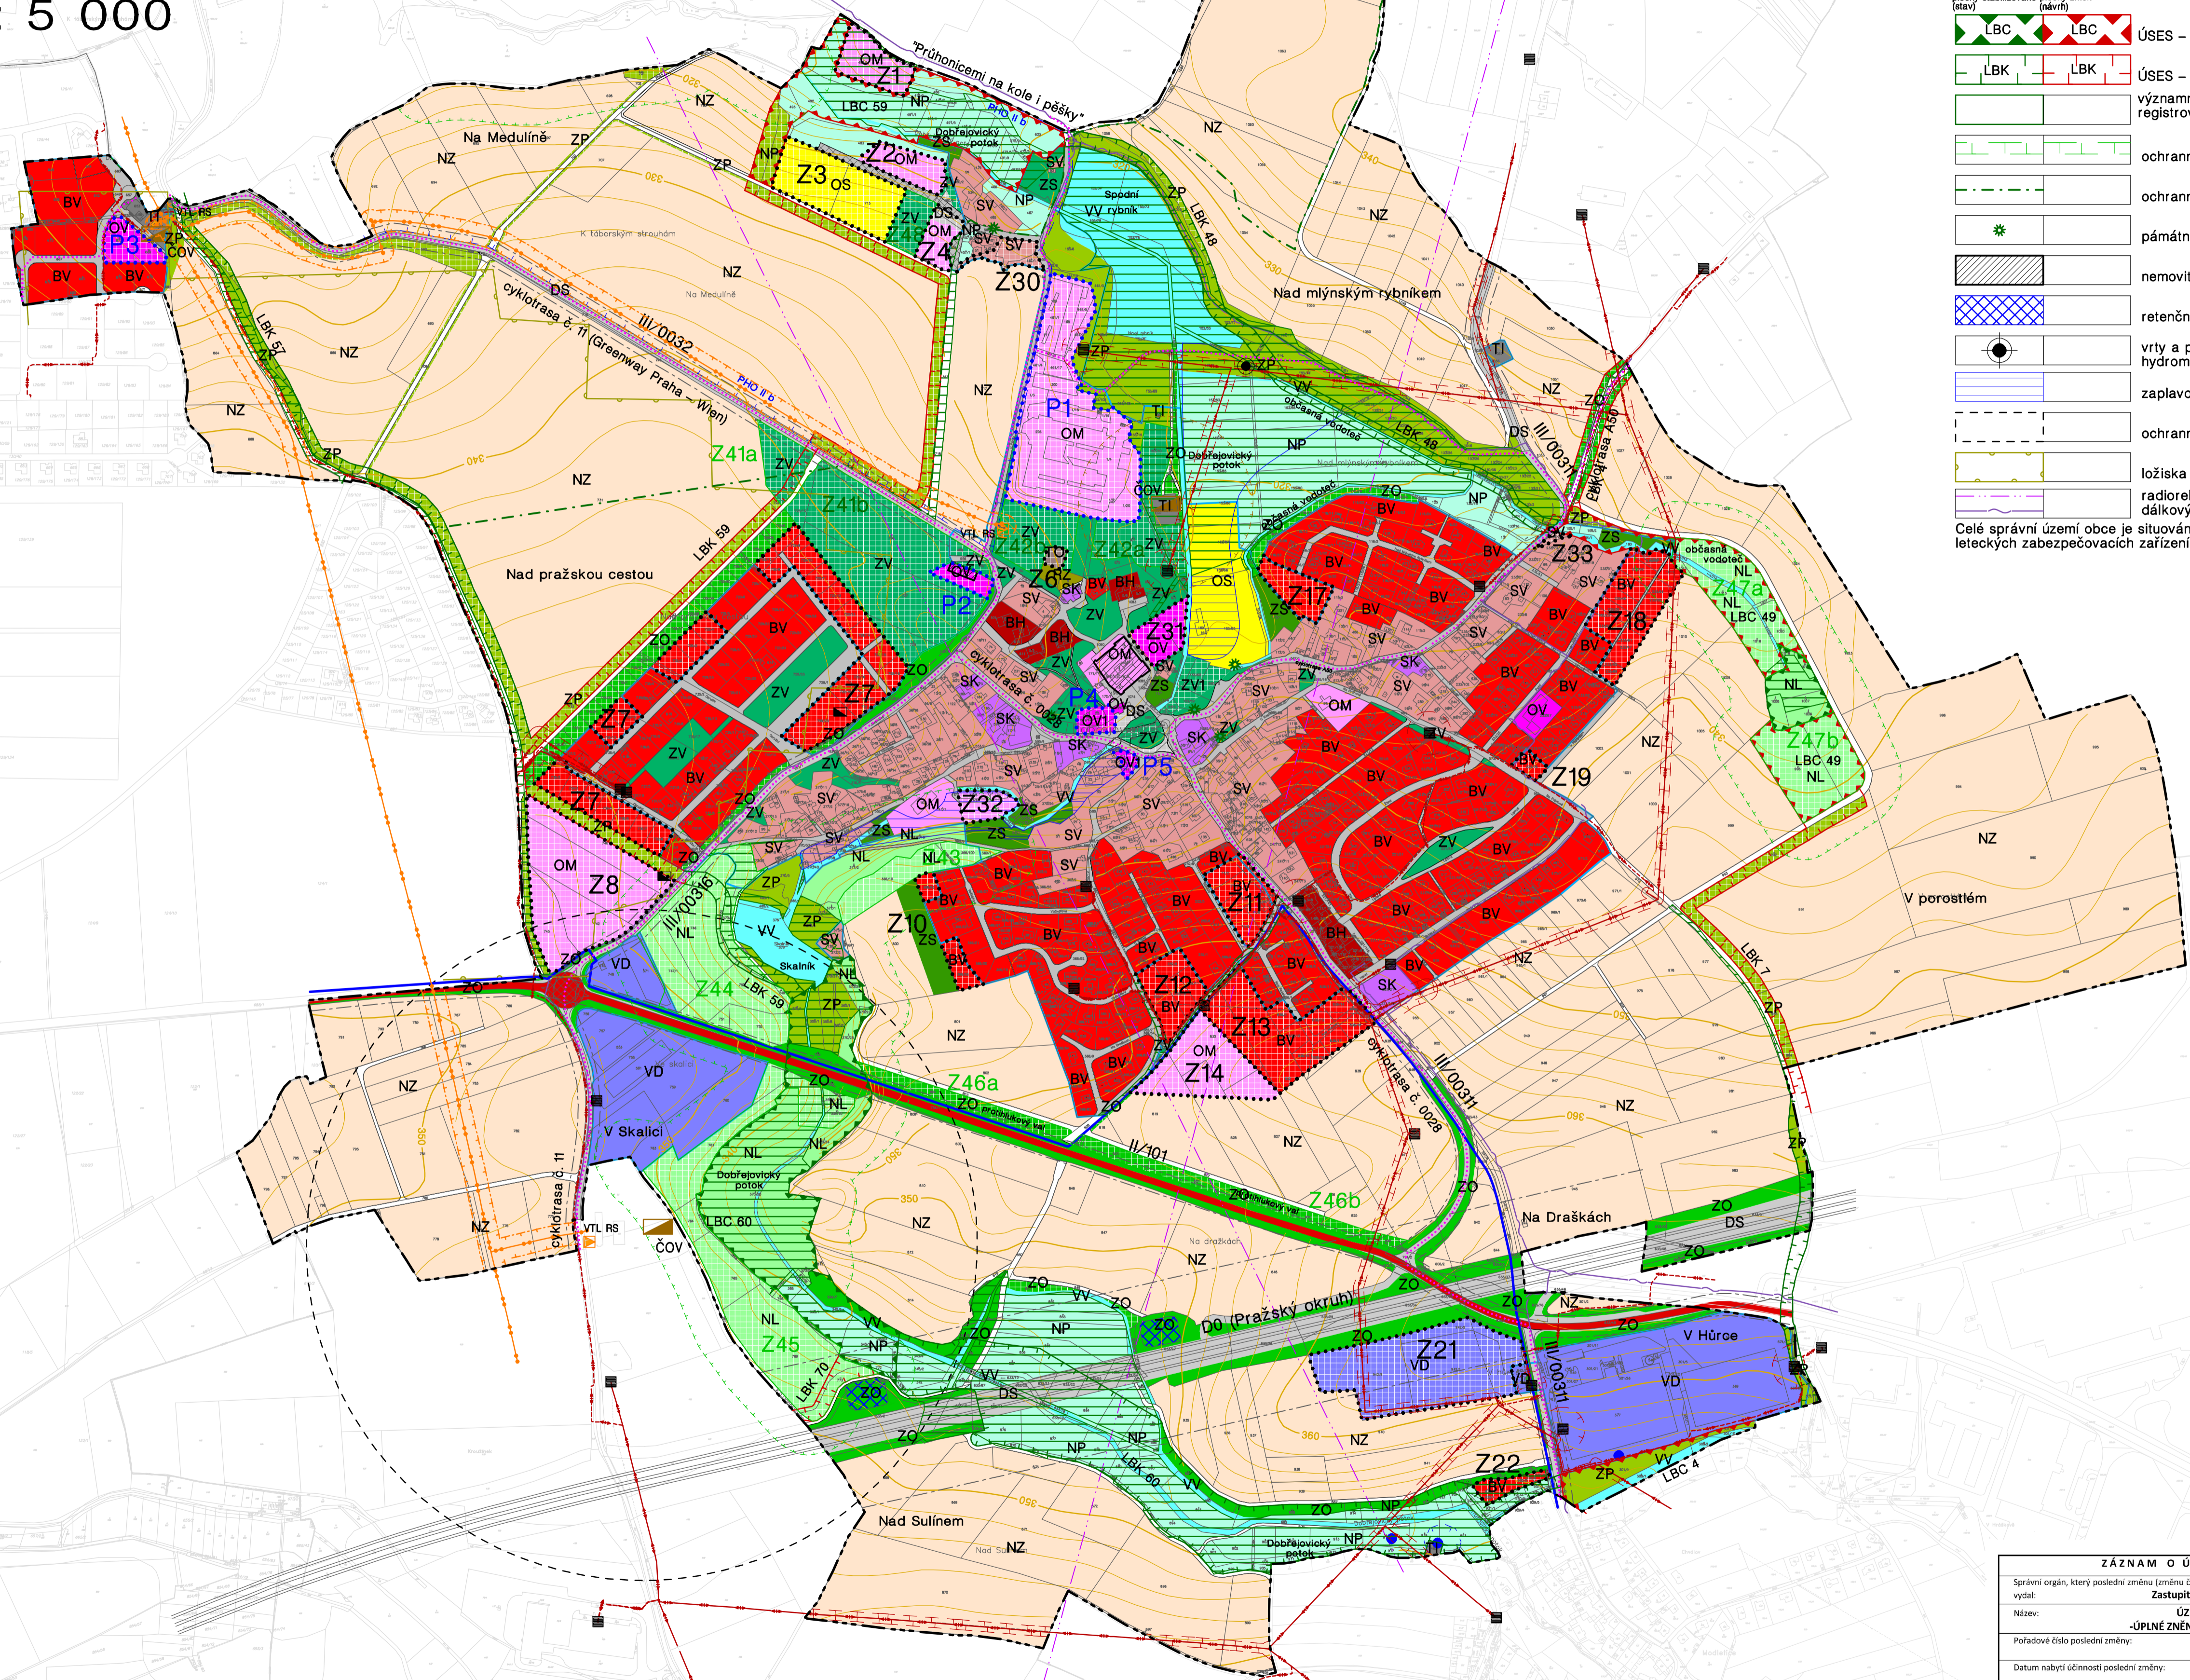

údaje mapy KN – platnost ke dni 4. 2. 2022

hranice řešeného území

zastavěné území k 4. 2. 2022

Z1 zastavitelné plochy

P1 plochy přestavby

Z41 plochy změn v krajině

plochy stabilizované plochy změn (stav)

LBC LBC ÚSES – lokální biocentrum

LBK LBK ÚSES – lokální biokoridor

významné krajinné prvky registrované (VKPR)

ochranné pásmo lesa

ochranné pásmo Průhonického parku

památné stromy

nemovité kulturní památky a areály

retenční usazovací nádrž

vrty a prameny českého hydrometeorologického ústavu (ČHMÚ)

zaplavované území

ochranné hlukové pásmo obalovny

ložiska nebilancovaná a nevýhradní radioreléová trasa

dálkový telekomunikační kabel

leteckých zabezpečovacích zařízení Ministerstva obrany.

plochy stabilizované plochy změn (návrh)

SV plochy smíšené obytné venkovské

BV bydlení – v rodinných domech venkovské

BH bydlení v bytových domech

RZ rekreace zahrádkové osady

OV občanské vybavení veřejná infrastruktura

OM občanské vybavení komerční zařízení malá a střední

OS občanské vybavení tělovýchovná a sportovní zařízení

SK plochy smíšené obytné komerční

DS dopravní infrastruktura silniční

TI technická infrastruktura inženýrské sítě

TO technická infrastruktura nakládání s odpady

VD drobná a řemeslná výroba a skladování

ZV zeleň na veřejných prostranstvích

ZS zeleň soukromá a vyhrazená

ZO zeleň ochranná a izolační

ZP zeleň přírodního charakteru

VV toky a plochy vodní a vodohospodářské

NZ plochy zemědělské – orná půda

NL plochy lesní

NP plochy přírodní trvalé travní porosty

dálnice, rychlostní silnice

silnice II. třídy

silnice III. třídy

místní obslužné komunikace

ostatní cesty a účelové komunikace

ochranné pásmo komunikací

hlavní cyklistické trasy

vrchní/podzemní vedení VN 22 kV

ochranné pásmo vedení VN

trafostanice

VTL plynovod

bezpečnostní pásmo VTL plynovodu

regulační stanice VTL

vodní zdroj

pásmo hygienické ochrany vodního zdroje

vodovodní přívaděč

čistiřna odpadních vod

ochranné pásmo ČOV

čerpací stanice kanalizace

ODŮVODNĚNÍ
ÚZEMNÍ PLÁN DOBŘEJOVIC
ÚPLNÉ ZNĚNÍ PO VYDÁNÍ ZMĚNY Č.3
D1 koordinační výkres 1 : 5000

ZÁZNAM O ÚČINNOSTI		
Správní orgán, který poslední změnu (změnu č. 3) Územního plánu Dobřejičovic vydal:	Zastupitelstvo obce Dobřejičovice	otisk úředního razítka
Název:	ÚZEMNÍ PLÁN DOBŘEJOVIC -ÚPLNÉ ZNĚNÍ PO VYDÁNÍ ZMĚNY Č. 3	
Poradové číslo poslední změny:	změna č. 3	
Datum nabytí účinnosti poslední změny:	27. září 2022	
Podpisovatel:	Obecní úřad Dobřejičovice	Podpis (oprávněná úřední osoba pořizovatele)
Oprávněná úřední osoba pořizovatele - jméno a příjmení:	Martin Sklenář	
Funkce:	starosta obce	

PROJEKTANT:
FOGLAR ARCHITECTS
ING. AKAD. ARCH. PETR FOGLAR
AUT. ARCHITEKT ČKA 002867
KUBIŠTOVA 6/101, PRAHA 4
KANCELÁŘ TROJICKÁ 1/386, PRAHA 2

ZPRACOVATELÉ:
ING. AKAD. ARCH. PETR FOGLAR
ING. ARCH. ZUZANA FOGLAROVÁ
ING. ARCH. JAKUB KOLÍN

POŘIZOVATEL:
OBCNÍ ÚŘAD DOBŘEJOVIC
STAROSTA: MARTIN SKLENÁŘ
NA NÁVSI 26, DOBŘEJOVICE, 251 01 ŘIČANY U PRAHY, IČ: 00240141
TEL.: 323 637 112, email: urad@dobrejovice.cz, www.dobrejovice.cz

ZHOTOVITEL A VÝKONNÝ POŘIZOVATEL:
PRISVICH, s.r.o.
NAD ORIONEM 140, 252 06 DAVLE, IČO 27110153
KANCELÁŘ ZELENÝ PRUH 99/1560, 140 02 PRAHA 4
JEDNATEL ING. LADISLAV VICH
TEL. 241 444 053, email: prisvich@prisvich.cz