


ÚZEMNÍ PLÁN
DOBŘEJOVIC
ÚPLNÉ ZNĚNÍ PO VYDÁNÍ ZMĚNY Č.5
1 : 5 000

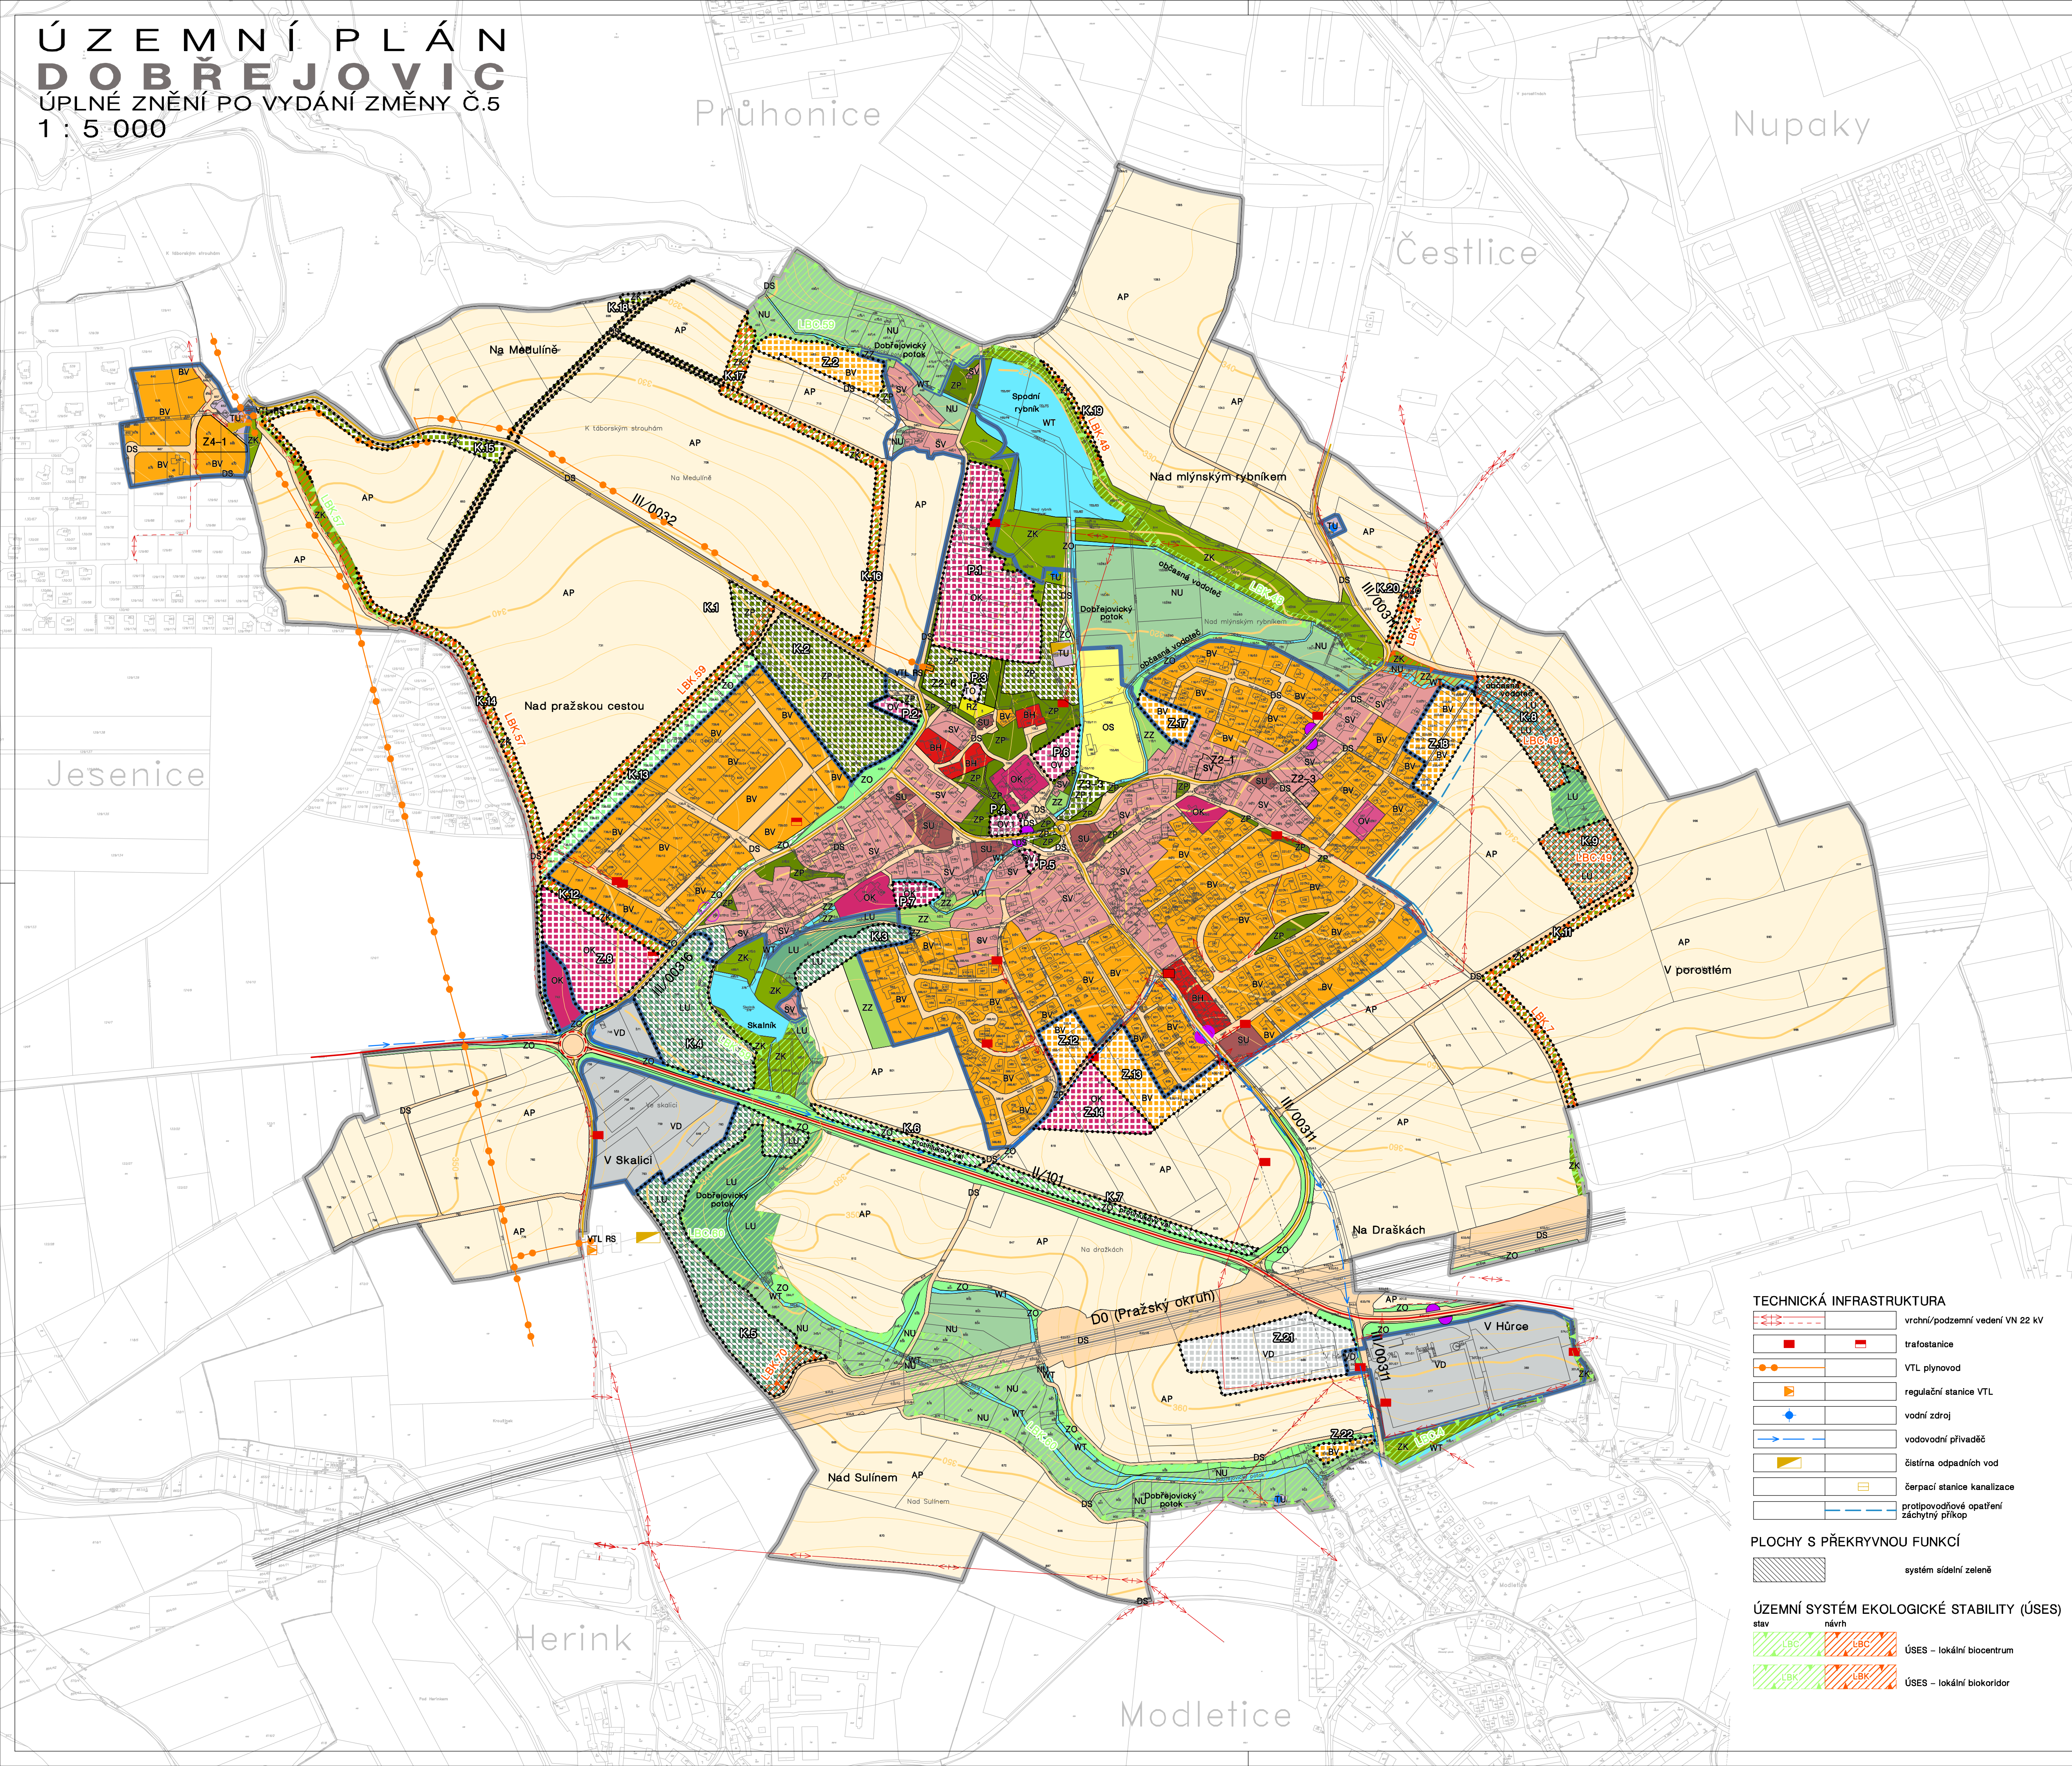

LEGENDA

údaje mapy KN ke dni 21. 3. 2024

hranice řešeného území

zastavěné území ke dni 21. 3. 2024

zastavitelné plochy

plochy přestavby

plochy změn v krajině

PLOCHY S ROZDÍLNÝM ZPŮSOBEM VYUŽITÍ ÚZEMÍ

SV	SV	smíšené obytné venkovské
BV	BV	bydlení venkovské
BH		bydlení hromadné
RZ		rekreace – zahrádkářské osady
OV	OV	občanské vybavení veřejné
OK	OK	občanské vybavení komerční
OS	OS	občanské vybavení – sport
SU	SU	smíšené obytné všeobecné
DS	DS	doprava silniční
TU		technická infrastruktura všeobecná
	TO	nakládání s odpady
VD	VD	výroba drobná a služby
ZP	ZP	zeleň – parky a parkově upravené plochy
ZZ		zeleň – zahrady a sady
ZO	ZO	zeleň ochranná a izolační
ZK	ZK	zeleň krajinná
WT		vodní a vodních toků
AP		pole a trvalé travní porosty
LU	LU	lesní všeobecné
NU	NU	přírodní všeobecné

DOPRAVNÍ INFRASTRUKTURA

		dálnice, rychlostní silnice
		silnice II. třídy
		silnice III. třídy
		zastávky autobusů

S

ZÁZNAM O ÚČINNOSTI

Správní orgán, který poslední změnu (změnu č. 5) ÚP Dobřejovic vydal: ZASTUPITELSTVO OBCE DOBŘEJOVICE		otisk úředního razítka
Název:	ÚZEMNÍ PLÁN DOBŘEJOVIC ÚPLNÉ ZNĚNÍ PO VYDÁNÍ ZMĚNY Č. 5	
Pořadové číslo poslední změny:	ZMĚNA Č. 5	
Datum nabylí účinnosti poslední změny:	4. května 2024	
Pořizovatel:	OBECNÍ ÚŘAD DOBŘEJOVICE	Podpis (oprávněná úřední osoba pořizovatele)
Oprávněná úřední osoba pořizovatele – jméno a příjmení:	MARTIN SKLENÁŘ	
Funkce:	STAROSTA MĚSTA	

ÚZEMNÍ PLÁN DOBŘEJOVIC
ÚPLNÉ ZNĚNÍ PO VYDÁNÍ ZMĚNY Č. 5

B2 hlavní výkres 1 : 5000

PROJEKTANT:
FOGLAR ARCHITECTS
ING. AKAD. ARCH. PETR FOGLAR
AUT. ARCHITEKT ČKA 002867
KUBIŠTOVA 6/1101, PRAHA 4
KANCELÁŘ TROJICKÁ 1/386, PRAHA 2

ZPRACOVATELÉ:
ING. AKAD. ARCH. PETR FOGLAR
ING. ARCH. ZUZANA FOGLAROVÁ
ING. ARCH. JAKUB KOLÍN

POŘIZOVATEL:
OBECNÍ ÚŘAD DOBŘEJOVICE
STAROSTA: MARTIN SKLENÁŘ
NA NÁVSI 26, DOBŘEJOVICE, 251 01 ŘIČANY U PRAHY, IČ: 00240141
TEL.: 323 637 112, email: urad@dobrejovice.cz, www.dobrejovice.cz

ZHOTOVITEL A VÝKONNÝ POŘIZOVATEL:
PRISVICH, s.r.o.
NAD ORIONEM 140, 252 06 DAVLE, IČO 27101053
KANCELÁŘ ZELENÝ PRUH 99/1580, 140 02 PRAHA 4
JEDNATEL ING. LADISLAV VICH
TEL. 241 444 053, email: prisvich@prisvich.cz

DATUM ZPRACOVÁNÍ: 04/2024

ČÍSLO PARÉ: