


ÚZEMNÍ PLÁN DOBŘEJOVIC

1 : 5 000

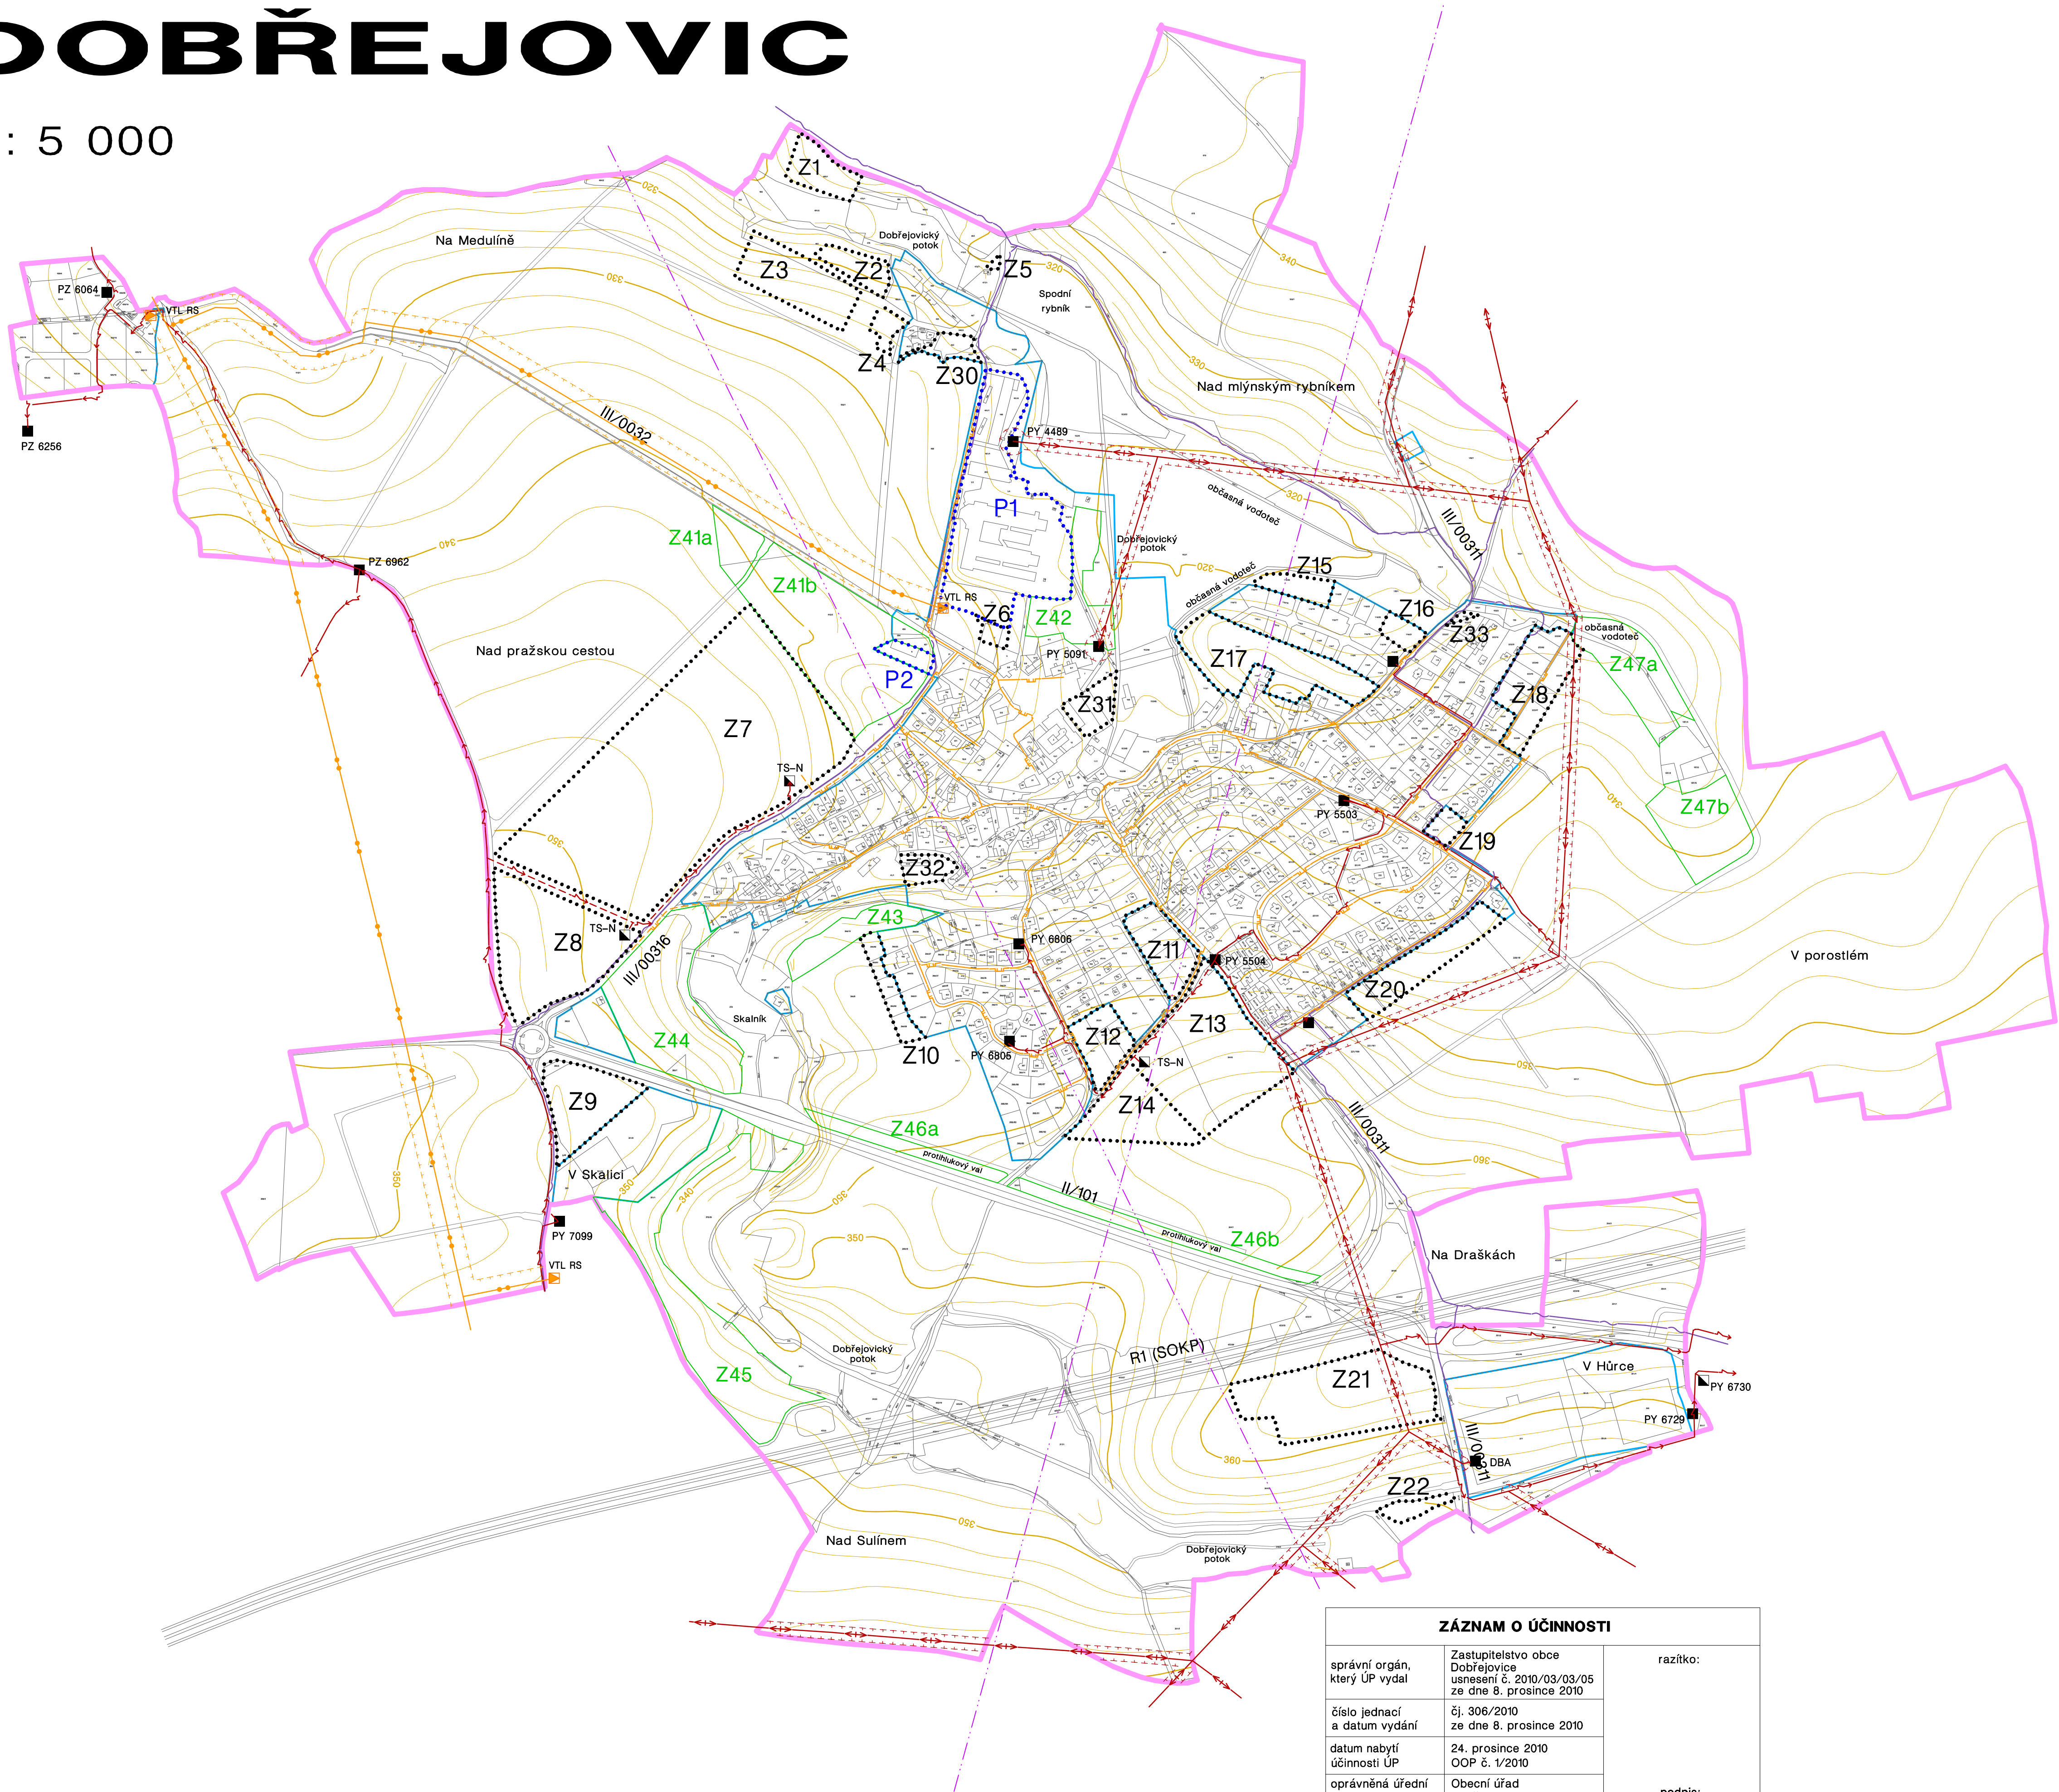

vrchní vedení VN 22 kV

kabelové vedení VN 22 kV

ochranné pásmo vedení VN

trafostanice

VTL plynovod

bezpečnostní pásmo VTL plynovodu

regulační stanice VTL

STL plynovodní řady

radioreléová trasa

dálkový telekomunikační kabel

hranice řešeného území

zastavěné území k 14. 8. 2009

Z1

zastavitelné plochy

P1

plochy přestavby

Z41

plochy zeleně

ZÁZNAM O ÚČINNOSTI		
správní orgán, který ÚP vydal	Zastupitelstvo obce Dobřežovice usnesení č. 2010/03/03/05 ze dne 8. prosince 2010	razítko:
číslo jednací a datum vydání	čj. 306/2010 ze dne 8. prosince 2010	podpis:
datum nabytí účinnosti ÚP	24. prosince 2010 OOP č. 1/2010	
oprávněná úřední osoba pořizovatele jméno, příjmení funkce	Obecní úřad Dobřežovice Ing. Marie Žilková starostka obce	

Pozn.: Zpracováno na podkladu katastrální mapy k datu 24. 11. 2008

ÚZEMNÍ PLÁN
DOBŘEJOVIC

č. paré:

zpracovatel:

hláskov 92012

199 00 Praha 6

Ing. arch. Blanka Almášyová

Ing. Lenka Pacalová

číslo a název výkresu:

auris

spol. s r. o.

pořizovatel:

obec Dobřežovice

termín:

12/2010

měřítka:

1 : 5 000

B5. ENERGETIKA A SPOJE