


ÚZEMNÍ PLAN DOBŘEJOVIC

1 : 5 000

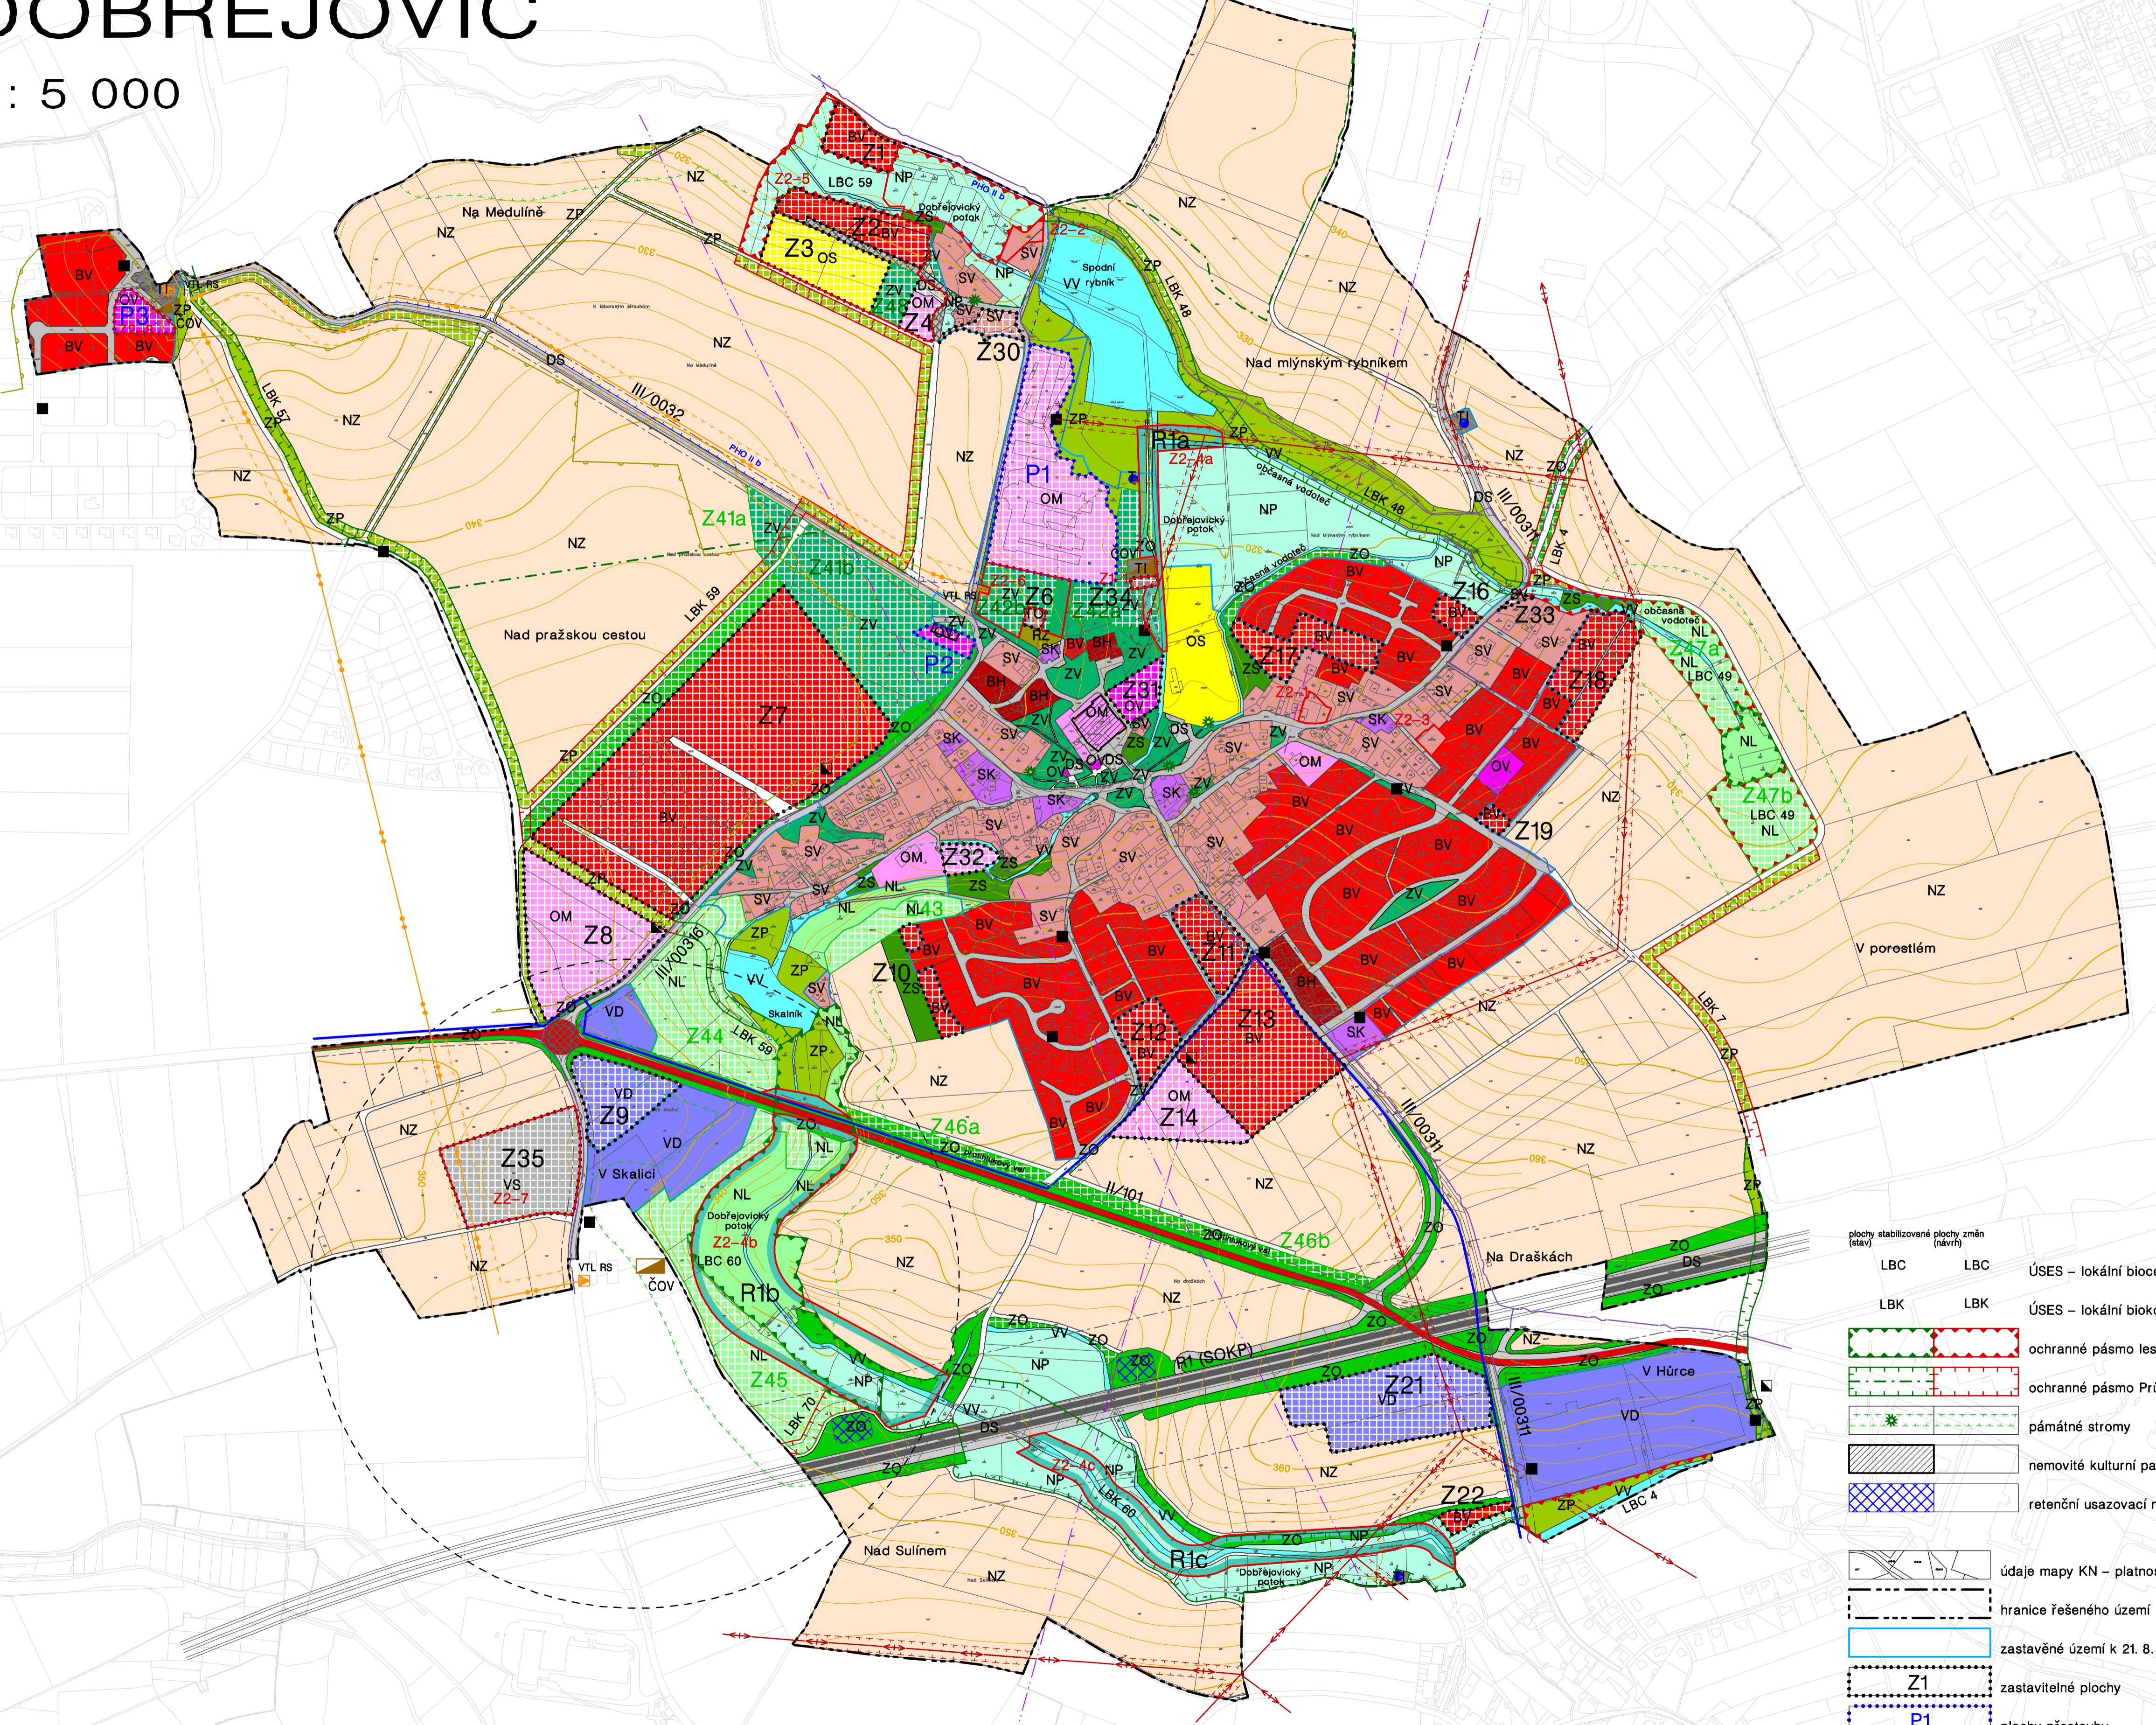

SV	plochy stabilizované plochy změn (stav)	plochy smíšené obytné venkovské
BV	budlení – v rodinných domech venkovské	budlení – v bytových domech
BH	rekreace	zahrádkové osady
RZ	občanské vybavení veřejná infrastruktura	občanské vybavení komerční zařízení malá a střední
OV	občanské vybavení tělovýchovná a sportovní zařízení	občanské vybavení komerční
OM	plochy smíšené obytné komerční	dopravní infrastruktura silnice
OS	dopravní infrastruktura inženýrské sítě	technická infrastruktura inženýrské sítě
SK	technická infrastruktura nakládání s odpady	technická infrastruktura nakládání s odpady
DS	drobná a řemeslná výroba a skladování	drobna a řemeslna výroba a skladování
TI	plochy výroby a skladování	plochy výroby a skladování
TO	zeleň na veřejných prostranstvích	zeleň soukromá a vyhrazená
VD	zeleň ochranná a izolační	zeleň ochranná a izolační
VS	zeleň přírodního charakteru	toky a plochy vodní a vodohospodářské
ZV	plochy zemědělské – orná půda	plochy zemědělské – orná půda
ZS	plochy leśní	plochy přírodní trvalé travní porosty
ZO	dálnice, rychlostní silnice	silnice II. třídy
ZP	silnice III. třídy	místní obslužné komunikace
VV	ostatní cesty a účelové komunikace	ochranné pásmo komunikací
NZ	vrchní vedení VN 22 kV	ochranné pásmo vedení VN
NL	trafostanice	trafostanice
NP	VTL plynovod	bezpečnostní pásmo VTL plynovodu
	regulační stanice VTL	regulační stanice VTL
	vodní zdroj	pásma hygienické ochrany vodního zdroje
	vodovodní přivaděč	vodovodní přivaděč
	čistírna odpadních vod	čistírna odpadních vod
	ochranné pásmo ČOV	ochranné pásmo ČOV
	radioreléová trasa	radioreléová trasa
	dálkový telekomunikační kabel	dálkový telekomunikační kabel
	ochranné hukové pásmo obalovny	ochranné hukové pásmo obalovny
	ložiska nebilancovaná a nevýhradní	ložiska nebilancovaná a nevýhradní

Odůvodnění změny č. 2 územního plánu
Dobřejovice

- PROJEKTANT : **FOGLAR ARCHITECTS** VEDUCÍ PROJEKTANT
INGAKADARCH. PETR FOGLAR AUT. ARCHITEKT ČRKA
KAMENICE 28, 140 00 PRAHA 4
TEL/FAX 22495889
foqlar@foqlar-architects.cz
- PORIZOVATEL : OBEČNÝ ÚRAD DOBŘEJOVICE
KAMENICE 28, 140 00 PRAHA 4
251 01 NÁV. U LÍPA
TEL. 323 637 112, FAX 323 637 112
STAROSTA ING. JIŘÍ KAPPEL
- ZHOTOVITEL A VÝKONNÝ PORIZOVATEL : PRISVICH s.r.o.
Ladislav PRISVICH
NAD ORIONEM 140, 252 06 DAVLE
JEDNOTNÉ REGISTRACE
JEDNOSTATEK ING. LADISLAV PRISVICH
TEL. 241 444 053
IC 27701053
- VÝKRES : Koordinační výkres Č.VÝKRESU: **D1**
- MĚŘÍTKO: 1:5000 DATUM: 08/2016 PARÉ: