


LEGENDA:

- HRANICE ŘEŠENÉHO ÚZEMÍ
- NÁVRH NOVÉ PARCELACE
- IDENTIFIKAČNÍ ČÍSLO PARCELY
- ZÓNA PRO UMÍSTĚNÍ VJEZDU NA PARCELU
- OBJEKTY TECHNICKÉHO VYBAVENÍ (PILÍŘKY ELEKTRO/PLYN, TS)
- KANALIZACE SPLAŠKOVÁ - STÁVAJÍCÍ
- KANALIZACE DEŠŤOVÁ - STÁVAJÍCÍ
- VODOVOD - STÁVAJÍCÍ
- KANALIZACE SPLAŠKOVÁ - NÁVRH
- KANALIZACE DEŠŤOVÁ - NÁVRH
- VODOVOD - NÁVRH

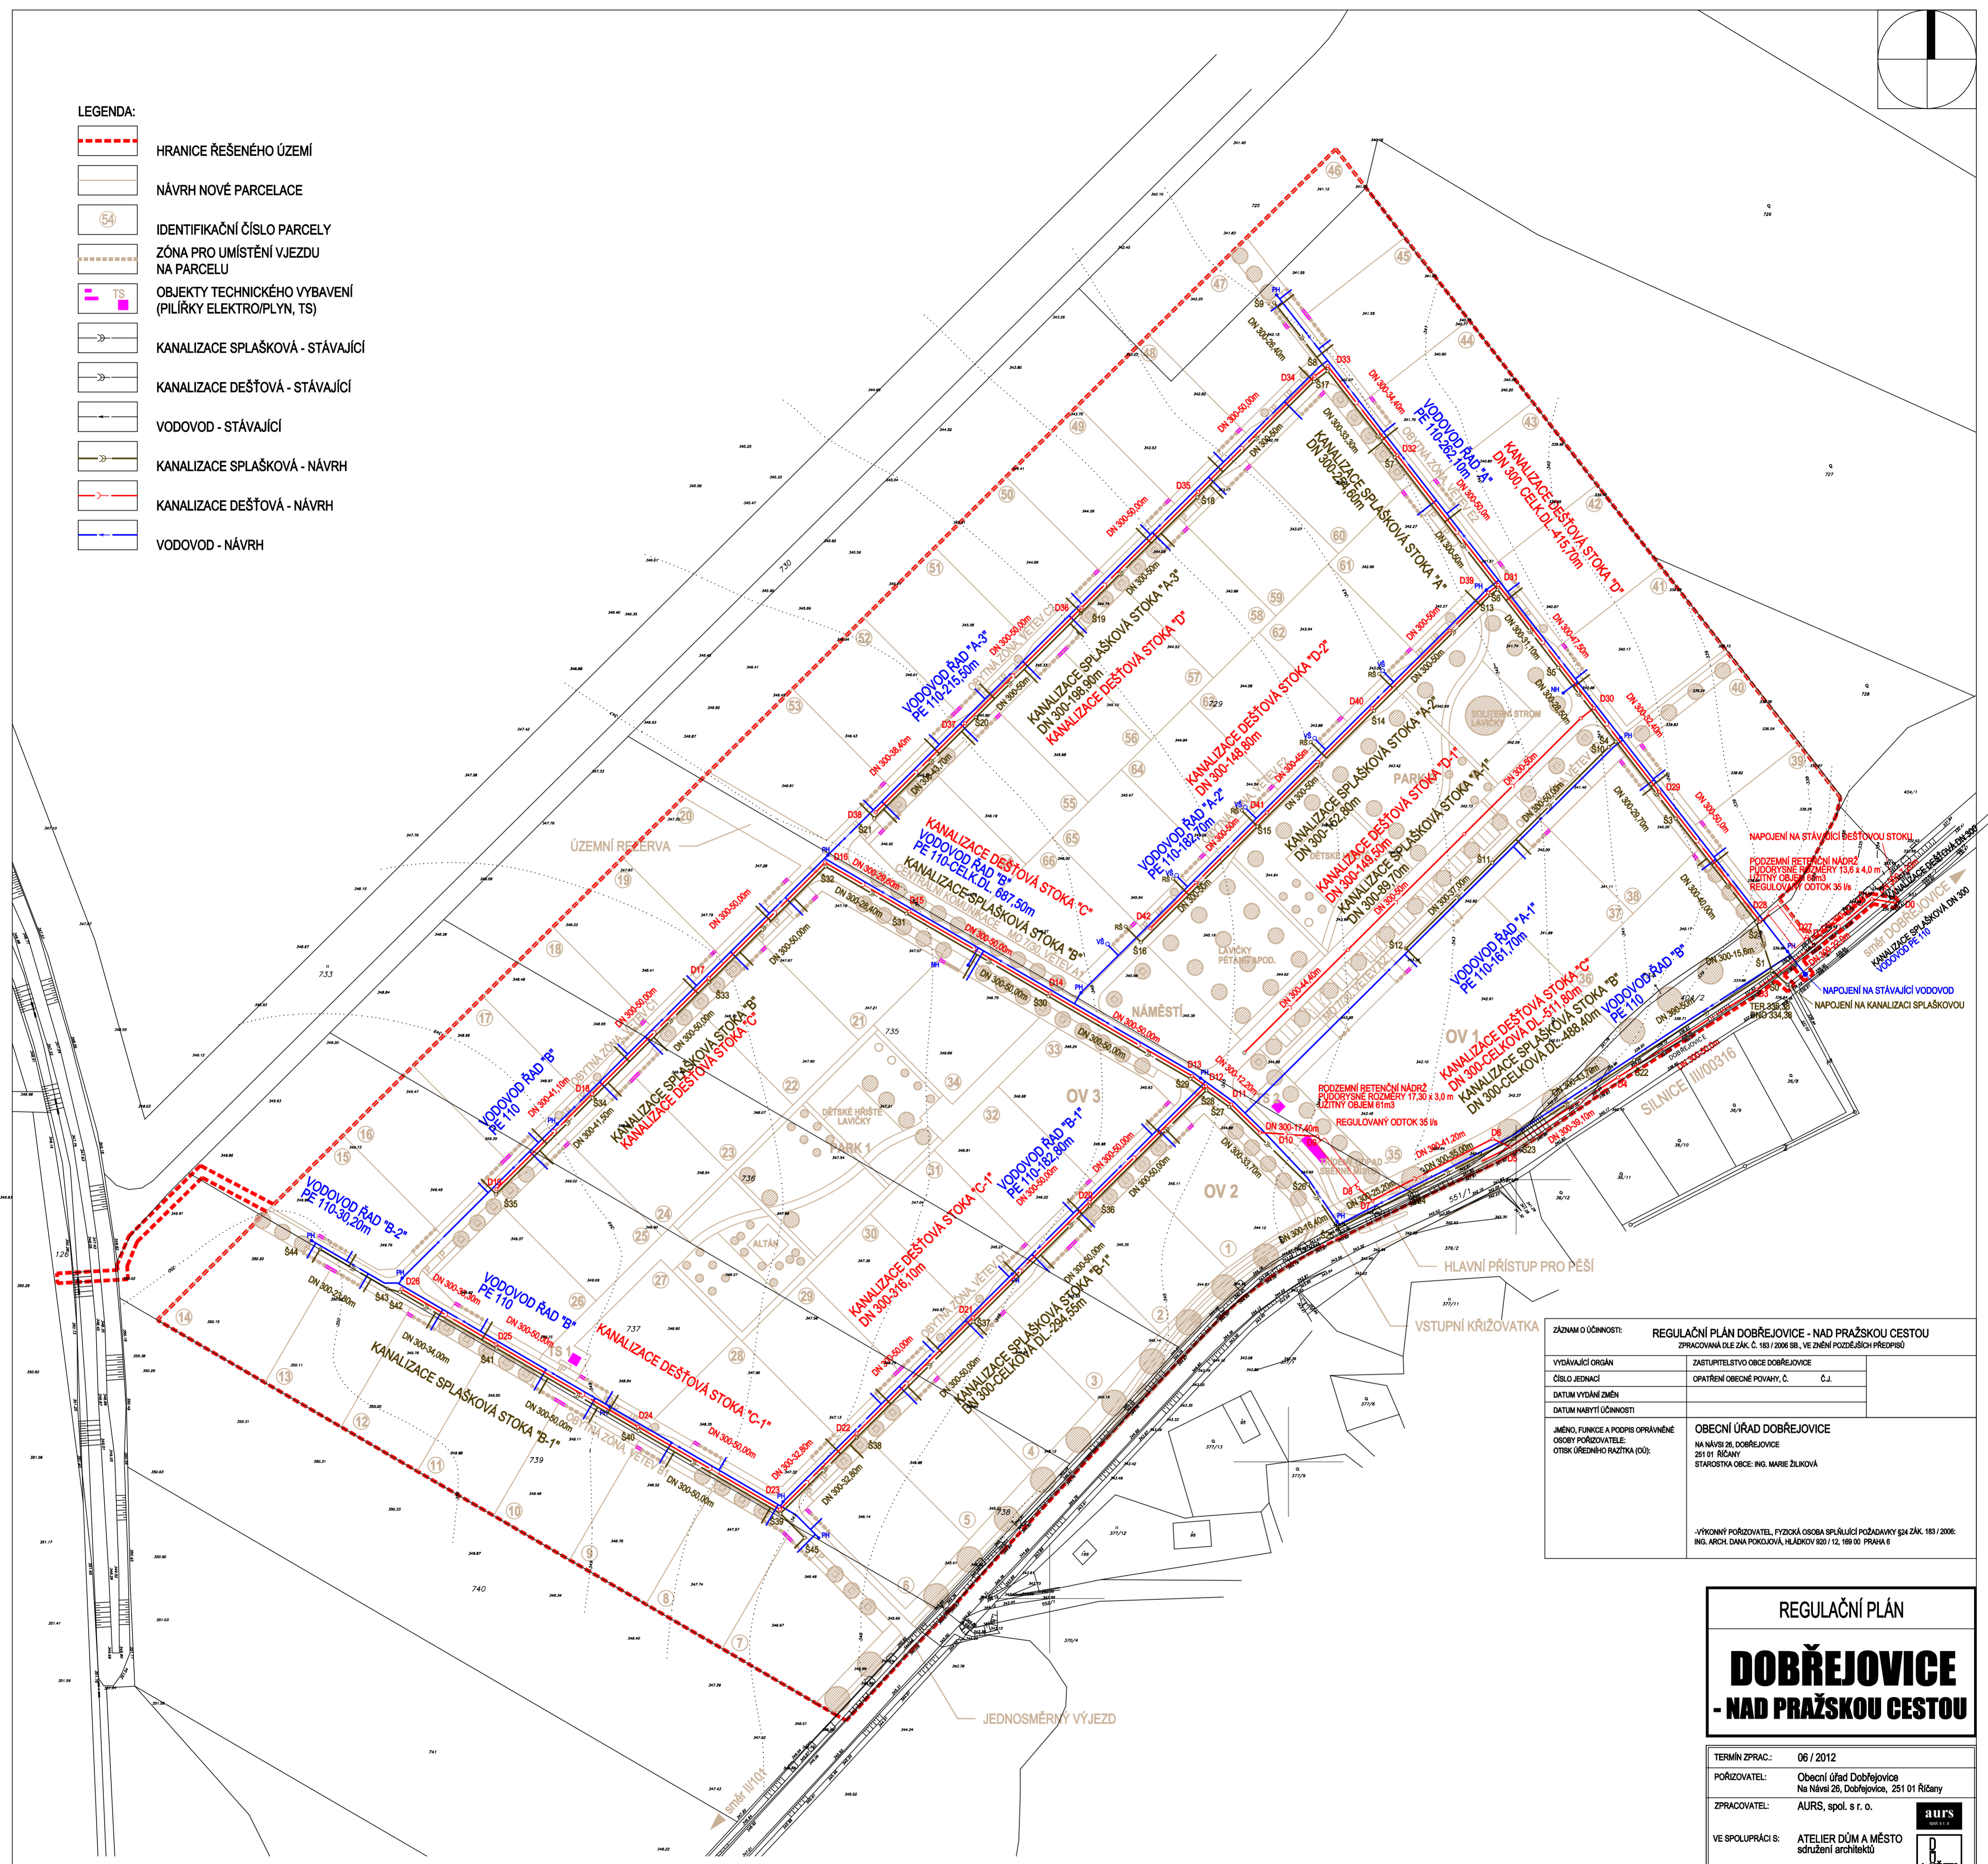

ZÁZNAM O ÚČINNOSTI:	REGULAČNÍ PLÁN DOBŘEJOVICE - NAD PRAŽSKOU CESTOU ZPRACOVANÁ DLE ZÁK. Č. 183 / 2006 SB., VE ZNĚNÍ PODZÉŠKÝCH PŘEDPISŮ
VYDÁVACÍ ORGÁN:	ZASTUPITELSTVO OBCE DOBŘEJOVICE
ČÍSLO JEDNACÍ:	OPATŘENÍ OBECNÉ POVAHY, Č. Č.J.
DATUM VYDÁNÍ ZMĚN:	
DATUM NABYTÍ ÚČINNOSTI:	
JMÉNO, FUNKCE A PODPIS OPRÁVNĚNÉ OSOBY POŘIZOVATELE: OTISK ÚŘEDNÍHO RAZÍTKA (OÚ):	OBECNÍ ÚŘAD DOBŘEJOVICE NA NÁVSI 28, DOBŘEJOVICE 251 01 ŘÍČANY STAROSTKA OBCE: ING. MARIE ŽILKOVÁ
VÝKONNÝ POŘIZOVATEL, FYZICKÁ OSOBA SPLŮČNĚ POŽADAVKY 634 ZÁK. 183 / 2006: ING. ARCH. DANA POKOJOVÁ, HLÁDKOV 620 / 12, 169 00, PRAHA 6	

REGULAČNÍ PLÁN  
**DOBŘEJOVICE**  
- NAD PRAŽSKOU CESTOU

TERMIN ZPRACOVÁNÍ:	06 / 2012
POŘIZOVATEL:	Obecní úřad Dobřejičovice Na Návsi 28, Dobřejičovice, 251 01 Říčaný
ZPRACOVATEL:	AURS, spol. s r. o.
VE SPOLUPRÁCI S:	ATELIER DŮM A MĚSTO sdružení architektů
URBANIST. ŘEŠENÍ:	ING. ARCH. BLANKA ALMÁSOVÁ ING. ARCH. MARTIN FEISTNER
ODB. PROFESIE:	ING. PAVEL KRAJČIŠ VODOVOD, KANALIZACE: ING. MARIE MAŤEJKOVÁ ENERGETIKA, SPOJE, VO: VÁCLAV PERNÝ

DÍL:	B. GRAFICKÁ ČÁST REGULAČNÍHO PLÁNU
VÝKRES:	<b>HLAVNÍ VÝKRES</b> VODOVODY A KANALIZACE
MĚŘÍTKO:	1: 1000
Č. VÝKRESU:	<b>B3</b>

SKUPINA STAVBY	STAVBA
STAVBY TECHNICKÉ INFRASTRUKTURY	- SPLAŠKOVÁ KANALIZACE VČETNĚ PŘÍPOJEK 1) - DEŠŤOVÁ KANALIZACE - RETENČNÍ NÁDRŽ PRO 1. ETAPU - RETENČNÍ NÁDRŽ PRO 2. ETAPU - VODOVOD VČETNĚ PŘÍPOJEK 2)
POZNÁMKY	- 1) K JEDNOTLIVÝM PARCELÁM BUDOU PROVEDENY PŘÍPOJKY UKONČENÉ ZASLEPENÍM ZA HRANICI POZEMKU. - 2) K JEDNOTLIVÝM PARCELÁM BUDOU PROVEDENY PŘÍPOJKY UKONČENÉ ZASLEPENÍM ZA HRANICI POZEMKU.