


LEGENDA:

- HRANICE ŘEŠENÉHO ÚZEMÍ
- NÁVRH NOVÉ PARCELACE
- IDENTIFIKAČNÍ ČÍSLO PARCELY
- ZÓNA PRO UMÍSTĚNÍ VJEZDU NA PARCELU
- OBJEKTY TECHNICKÉHO VYBAVENÍ (PILÍRKY ELEKTRO/PLYN, TS)
- ROZVOD 22 KV
- TRAFOSTANICE DISTRIBUČNÍ
- ROZVOD 0,4 KV
- ROZVOD VEŘEJNÉHO OSVĚTLENÍ
- ROZVOD PLYNU STL
- ROZVOD SLABOPROUDU

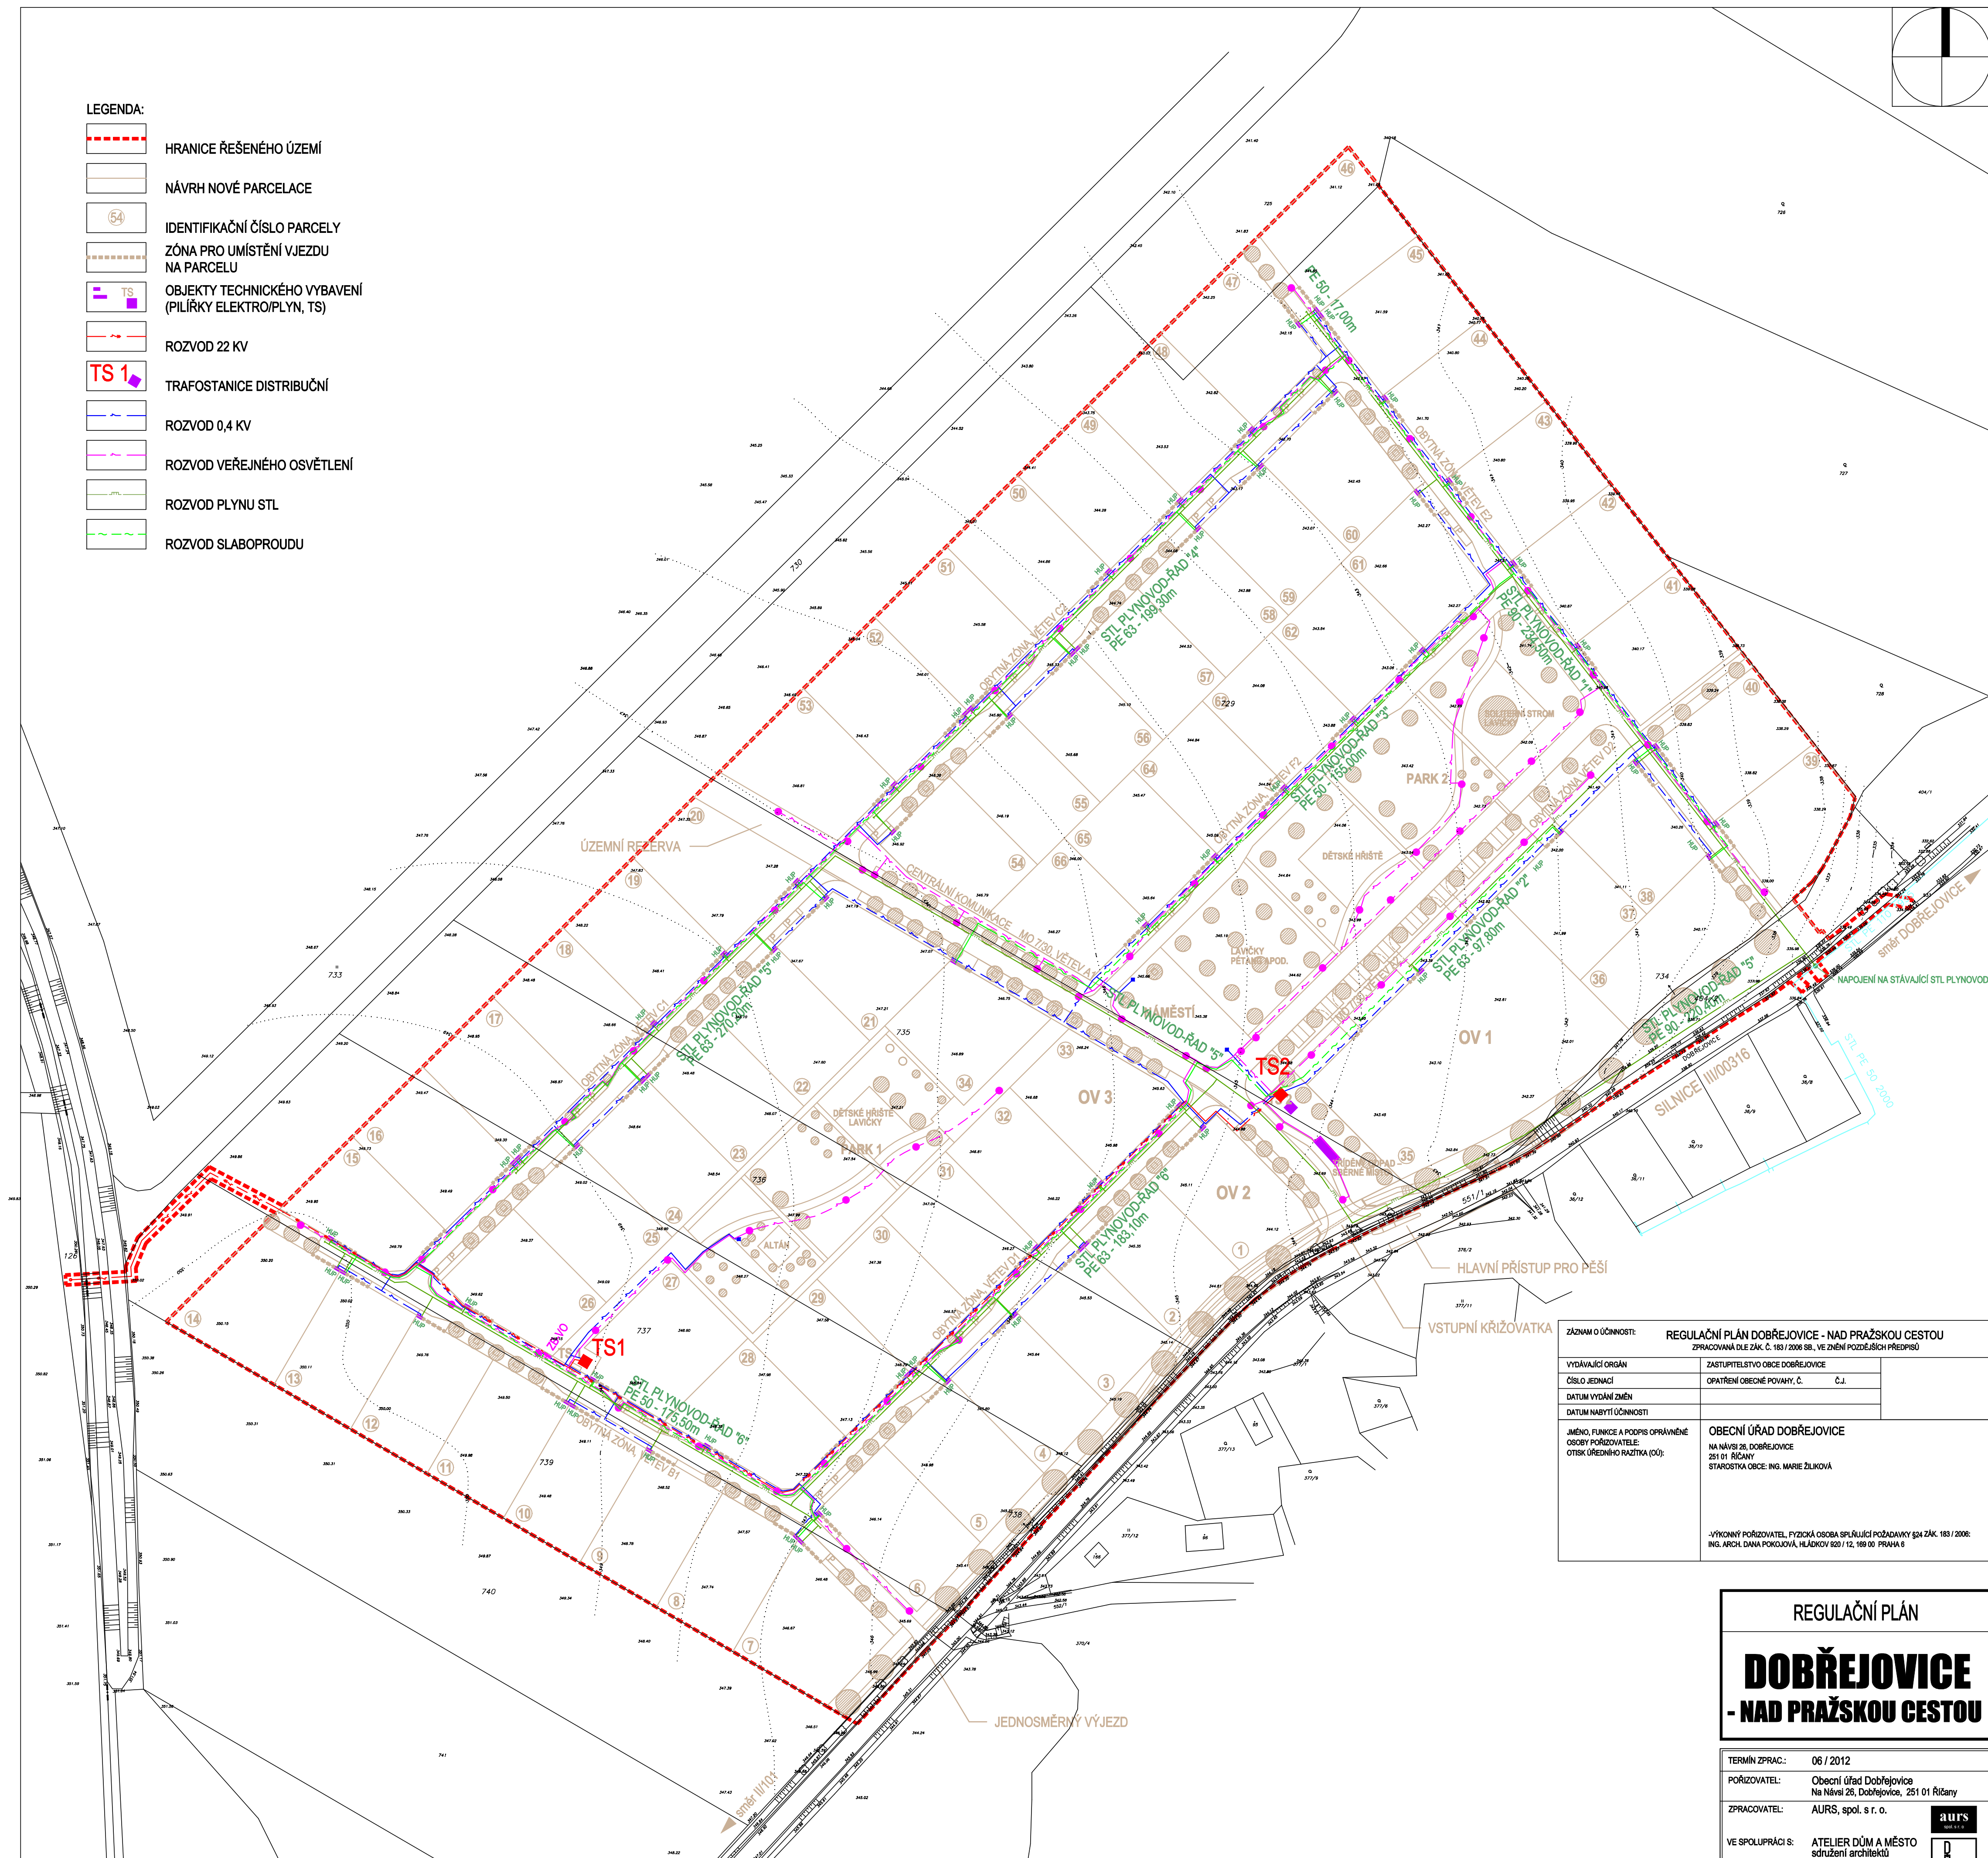

ZÁZNAM O ÚČINNOSTI:		REGULAČNÍ PLÁN DOBŘEJOVICE - NAD PRAŽSKOU CESTOU ZPRACOVÁNA DLE ZÁK. Č. 183 / 2006 SB., VE ZNĚNÍ PODŘEŠENÝCH PŘEDPISŮ	
VYDÁVACÍ ORGÁN	ZASTUPITELSTVO OBCE DOBŘEJOVICE		
ČÍSLO JEDNACÍ	OPATŘENÍ OBECNÉ POVAHY, Č.		Č.J.
DATUM VYDÁNÍ ZMĚN			
DATUM NABYTÍ ÚČINNOSTI			
JMÉNO, FUNKCE A PODPIS OPRAVNĚNÉ OSOBY POŘIZOVATELE: OTISK ÚŘEDNÍHO RAZÍTKA (OÚ):		OBECNÍ ÚŘAD DOBŘEJOVICE	
		NA NÁVSI 28, DOBŘEJOVICE 251 01 ŘÍČANY STAROSTKA OBCE: ING. MARIE ŽILKOVÁ	
		VÝKONNÝ POŘIZOVATEL, FYZICKÁ OSOBA SPLŮČNÍ POŽADAVKY §24 ZÁK. 183 / 2006: ING. ARCH. DANA POKOJOVÁ, HLÁDKOV 920 / 12, 169 00 PRAHA 6	

REGULAČNÍ PLÁN

DOBŘEJOVICE
- NAD PRAŽSKOU CESTOU

TERMIN ZPRAC.: 06 / 2012

POŘIZOVATEL: Obecni úřad Dobřejovice
Na Návsi 28, Dobřejovice, 251 01 Říčany

ZPRACOVATEL: AURS, spol. s r. o.

VE SPOLUPRÁCI S: ATELIER DŮM A MĚSTO
sdružení architektůURBANIST. ŘEŠENÍ: ING. ARCH. BLANKA ALMÁSOVÁ
ING. ARCH. MARTIN FEISTNEROdb. profese:
DOPRAVA: ING. PAVEL KRAJIS
VODOVOD, KANALIZACE: ING. MARIE MATEJČIKOVÁ
ENERGETIKA, SPOJE, VO: VÁCLAV PERNY

Díl: B. GRAFICKÁ ČÁST REGULAČNÍHO PLÁNU

VÝKRES: HLAVNÍ VÝKRES
ELEKTROROZVODY, PLYNOVODY,
SPOJE, VEŘEJNÉ OSVĚTLENÍ

MĚŘÍTKO: 1: 1000

Č. VÝKRESU:

B4

SKUPINA STAVBY	STAVBA
STAVBY TECHNICKÉ INFRASTRUKTURY	- ROZVOD PLYNU VČETNÉ PŘÍPOJEK 3)
	- ROZVOD VYSOKÉHO NAPĚTÍ
	- DISTRIBUČNÍ TRAFOSTANICE TS 1
	- DISTRIBUČNÍ TRAFOSTANICE TS 2
	- ROZVOD 0,4 KV 4)
POZNAMKY	- ROZVOD VEŘEJNÉHO OSVĚTLENÍ
	- ROZVOD SPOJOVÝCH KABELŮ
	- 3) JEDNOTLIVÉ RO BUDOVY NAPOJENY PŘÍPOJKAM DO SKŘÍNÍ HUP UMÍSTĚNÝCH DO SDRUŽENÝCH PILÍŘŮ U VJEZDŮ.
	- 4) RO BUDOVY NAPOJENY PŘES PŘÍPOJKOVÉ SKŘÍNĚ DO ELEKTROMĚROVÝCH SKŘÍNÍ UMÍSTĚNÝCH V PILÍŘÍCH U VJEZDŮ.