 
 


LEGENDA:


- | | | | |
|---|---|---|---------------------------------------|
|  | HRANICE ŘEŠENÉHO ÚZEMÍ |  | ROZVOD VEŘEJNÉHO OSVĚTLENÍ NAVRHOVANÝ |
|  | IDENTIFIKAČNÍ ČÍSLO PARCELY |  | ROZVOD VN NAVRHOVANÝ |
|  | ZÓNA PRO UMÍSTĚNÍ VJEZDU NA PARCELU |  | TRAFOSTANICE |
|  | STROMY NAVRŽENÉ |  | ROZVOD NN |
|  | STAVEBNÍ ČÁRA ZÁVAZNÁ OTEVŘENÁ |  | ROZVOD SLABOPROUDU |
|  | STAVEBNÍ ČÁRA NEPŘEKROČITELNÁ, OTEVŘENÁ | | |
|  | ZÓNA PRO UMÍSTĚNÍ STAVBY | | |

INŽENÝRSKÉ SÍTĚ STÁVAJÍCÍ

- | | |
|---|--------------------------------|
|  | KANALIZACE SPLAŠKOVÁ STÁVAJÍCÍ |
|  | KANALIZACE DEŠŤOVÁ STÁVAJÍCÍ |
|  | STL PLYNOVOD STÁVAJÍCÍ |
|  | VODOVOD STÁVAJÍCÍ |


INŽENÝRSKÉ SÍTĚ NAVRŽENÉ

- | | |
|---|----------------------------------|
|  | KANALIZACE SPLAŠKOVÁ NAVRHOVANÁ |
|  | KANALIZACE DEŠŤOVÁ NAVRHOVANÁ |
|  | VODOVOD NAVRHOVANÝ |
|  | STL PLYNOVOD PLYNOVOD NAVRHOVANÝ |

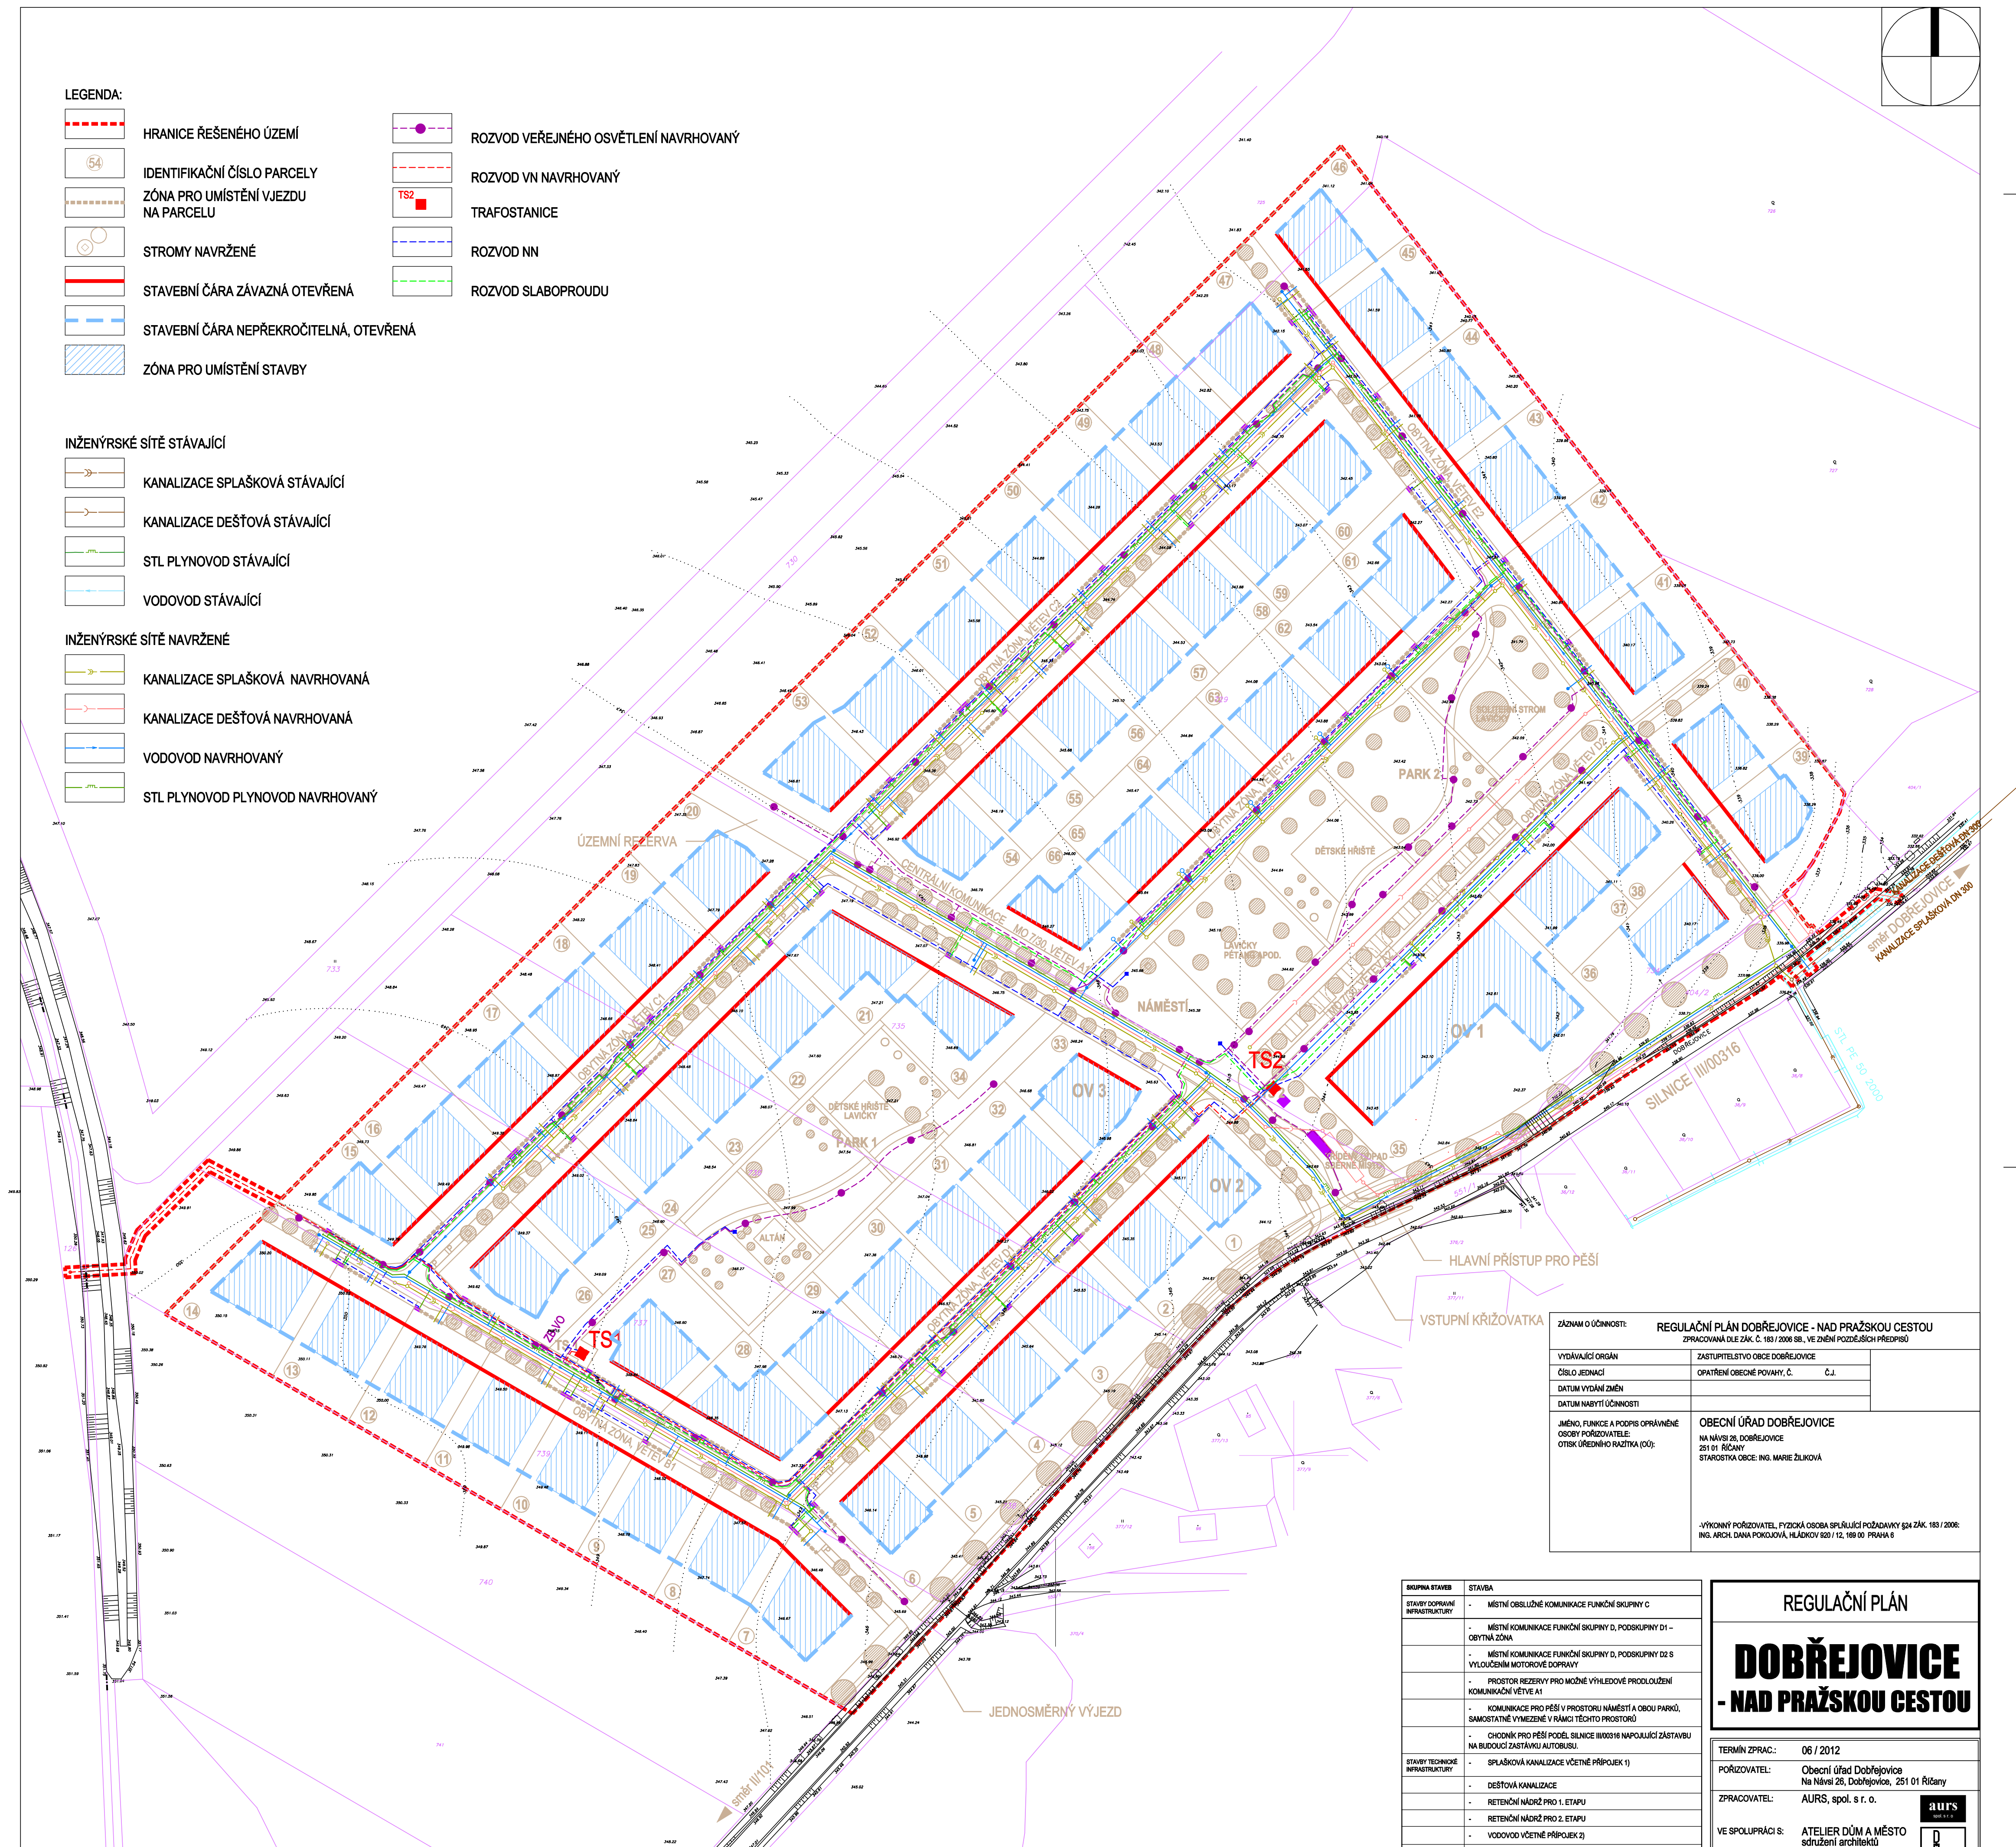

ZÁZNAM O ÚČINNOSTI: REGULAČNÍ PLÁN DOBŘEJOVICE - NAD PRAŽSKOU CESTOU ZPRACOVANÉ DLE ZÁK. Č. 183 / 2008 SB. VE ZNĚNÍ POZDEŠKÝCH PŘEDPISŮ	
VYDÁVÁJÍCÍ ORGÁN	ZASTUPITELSTVO OBCE DOBŘEJOVICE
ČÍSLO JEDNACI	OPATŘENÍ OBECNÉ POKYNY, Č. Č.I.
DATUM VYDÁNÍ ZMĚN	
DATUM NABÝTÍ ÚČINNOSTI	
JMÉNO, FUNKCE A PODPIS OPRAVNĚNÉ OSOBY POŘIZOVATELE: OTISK ÚŘEDNÍHO RAZÍTKA (OÚ):	OBECNÍ ÚŘAD DOBŘEJOVICE NA MÍSTĚ 20, DOBŘEJOVICE 251 01 ŘEČANY STAROSTKA OBCE: ING. MARIE ŽILKOVÁ
-VÝKONNÝ POŘIZOVATEL, FYZICKÁ OSOBA SPLŇJÍCÍ POŽADAVKY §24 ZÁK. 183 / 2006: ING. ARCH. DANA POKOJOVÁ, HLÁDČOV 520 / 12, 169 00 PRAHA 6	

SKUPINA STAVBY	STAVBA
STAVBY OPRAVNÉ INFRASTRUKTURY	- MÍSTNÍ OBSLUŽNÉ KOMUNIKACE FUNKČNÍ SKUPINY C
	- MÍSTNÍ KOMUNIKACE FUNKČNÍ SKUPINY D, PODSKUPINY D1 – OBYTNÁ ZÓNA
	- MÍSTNÍ KOMUNIKACE FUNKČNÍ SKUPINY D, PODSKUPINY D2 S VYLOUČENÍM MOTOROVÉ DOPRAVY
	- PROSTOR REZERVY PRO MOŽNÉ VÝHLEDOVÉ PRODLOUŽENÍ KOMUNIKAČNÍ VĚTVY A1
	- KOMUNIKACE PRO PŘÍVĚZ DO PROSTORU NÁMĚSTÍ A OBOU PARKŮ, SAMOSTATNÉ VÝHEZNÉ V RÁMCÍ TĚCHTO PROSTORŮ
STAVBY TECHNICKÉ INFRASTRUKTURY	- CHODNÍK PRO PŘÍVĚZ PŘÍDELU SILNICE III/00316 NAPŮJILKOU ZÁSTAVBY NA BUDOUCÍ ZÁSTAVBU AUTOMOBILŮ
	- SPLAŠKOVÁ KANALIZACE VČETNĚ PŘÍPOJEK 1)
	- DEŠŤOVÁ KANALIZACE
	- RETENČNÍ NÁDRŽ PRO 1. ETAPU
	- RETENČNÍ NÁDRŽ PRO 2. ETAPU
OSTATNÍ STAVBY	- VODOVOD VČETNĚ PŘÍPOJEK 2)
	- ROZVOD PLYNU VČETNĚ PŘÍPOJEK 3)
	- ROZVOD VYSOKÉHO NAPĚTÍ
	- DISTRIBUČNÍ TRAFOSTANICE TS 1
	- DISTRIBUČNÍ TRAFOSTANICE TS 2
POZNAMKY	- ROZVOD 0,4 KV 4)
	- ROZVOD VEŘEJNÉHO OSVĚTLENÍ
	- ROZVOD SPOJOVÝCH KABELŮ
	- OBJEKT PRO UMÍSTĚNÍ KONTENERŮ NA TRŘEJNÝ ODPAD
	1) K JEDNOTLIVÝM PARCELÁM BUDOU PROVEDENY PŘÍPOJKY UKONČENÉ ZÁSLEPNEM Z HRAVACÍHO POZEMKU
	2) K JEDNOTLIVÝM PARCELÁM BUDOU PROVEDENY PŘÍPOJKY UKONČENÉ ZÁSLEPNEM Z HRAVACÍHO POZEMKU
	3) JEDNOTLIVÉ RO BUDOU NAPŮJILKY PŘÍPOJKAMI DO SOŠNÍH HUR UMÍSTĚNÝCH DO SPRÁVČNÝH PŮLŮ V VĚZD
	4) RO BUDOU NAPŮJILKY PŘES PŘÍPOJKOVÉ SKŘÍNĚ DO ELEKTROENERGETICKÝH PŮLŮ V VĚZD (B1, B11, B12, B13)

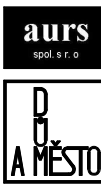REGULAČNÍ PLÁN	
DOBŘEJOVICE - NAD PRAŽSKOU CESTOU	
TERMIN ZPRAC:	06 / 2012
POŘIZOVATEL:	Obecní úřad Dobřejovice Na Návsi 26, Dobřejovice, 251 01 Říčany
ZPRACOVATEL:	AURS, spol. s r. o.
VE SPOLUPRÁCI S:	ATELIER DŮM A MĚSTO sdružení architektů
	
URBANIST. ŘEŠENÍ:	ING. ARCHA ALMÁŠYOVÁ ING. MARTIN FEISTNER
OQB. PROFESE:	
DOPRAVA:	ING. PAVEL KRAUS
VODOVOD, KANALIZACE:	ING. MARIE MATĚJKOVÁ
ENERGETIKA, SPOJENÍ, VO:	VÁCLAV PERNY
DÍL:	D. GRAFIKÁ ČÁST ODVOVNĚNÍ REGULAČNÍHO PLÁNU
VÝKRES:	KOORDINAČNÍ VÝKRES
MĚRÍTKO: 1:1000	Č. VÝKRESU: D1